




PODER JUDICIÁRIO
TRIBUNAL REGIONAL DO TRABALHO DA 22 REGIÃO
- ESTUDO -

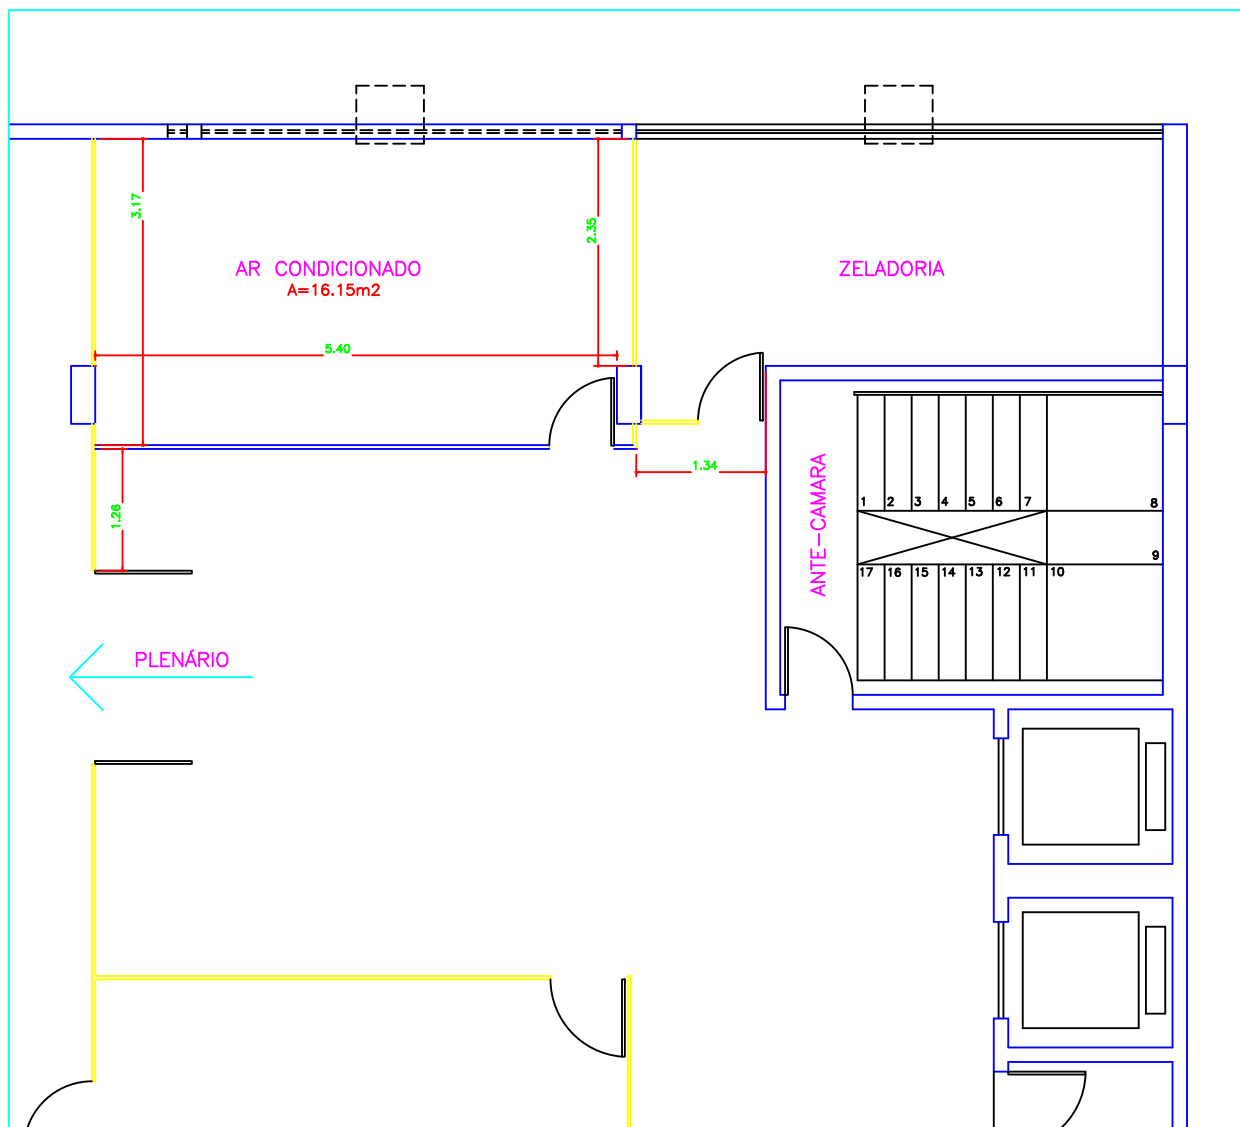

PLANTA BAIXA - 1º PAV.

ESCALA 1/100

OSMAR RODRIGUES DE M. JÚNIOR
TÉCNICO JUDICIÁRIO - TRT 22
MAT. 308 22 061
ARQUITETURA E URBANISMO
CAU A51065-3