




PODER JUDICIÁRIO
TRIBUNAL REGIONAL DO TRABALHO DA 22ª REGIÃO
VARA DO TRABALHO DE PARNAÍBA

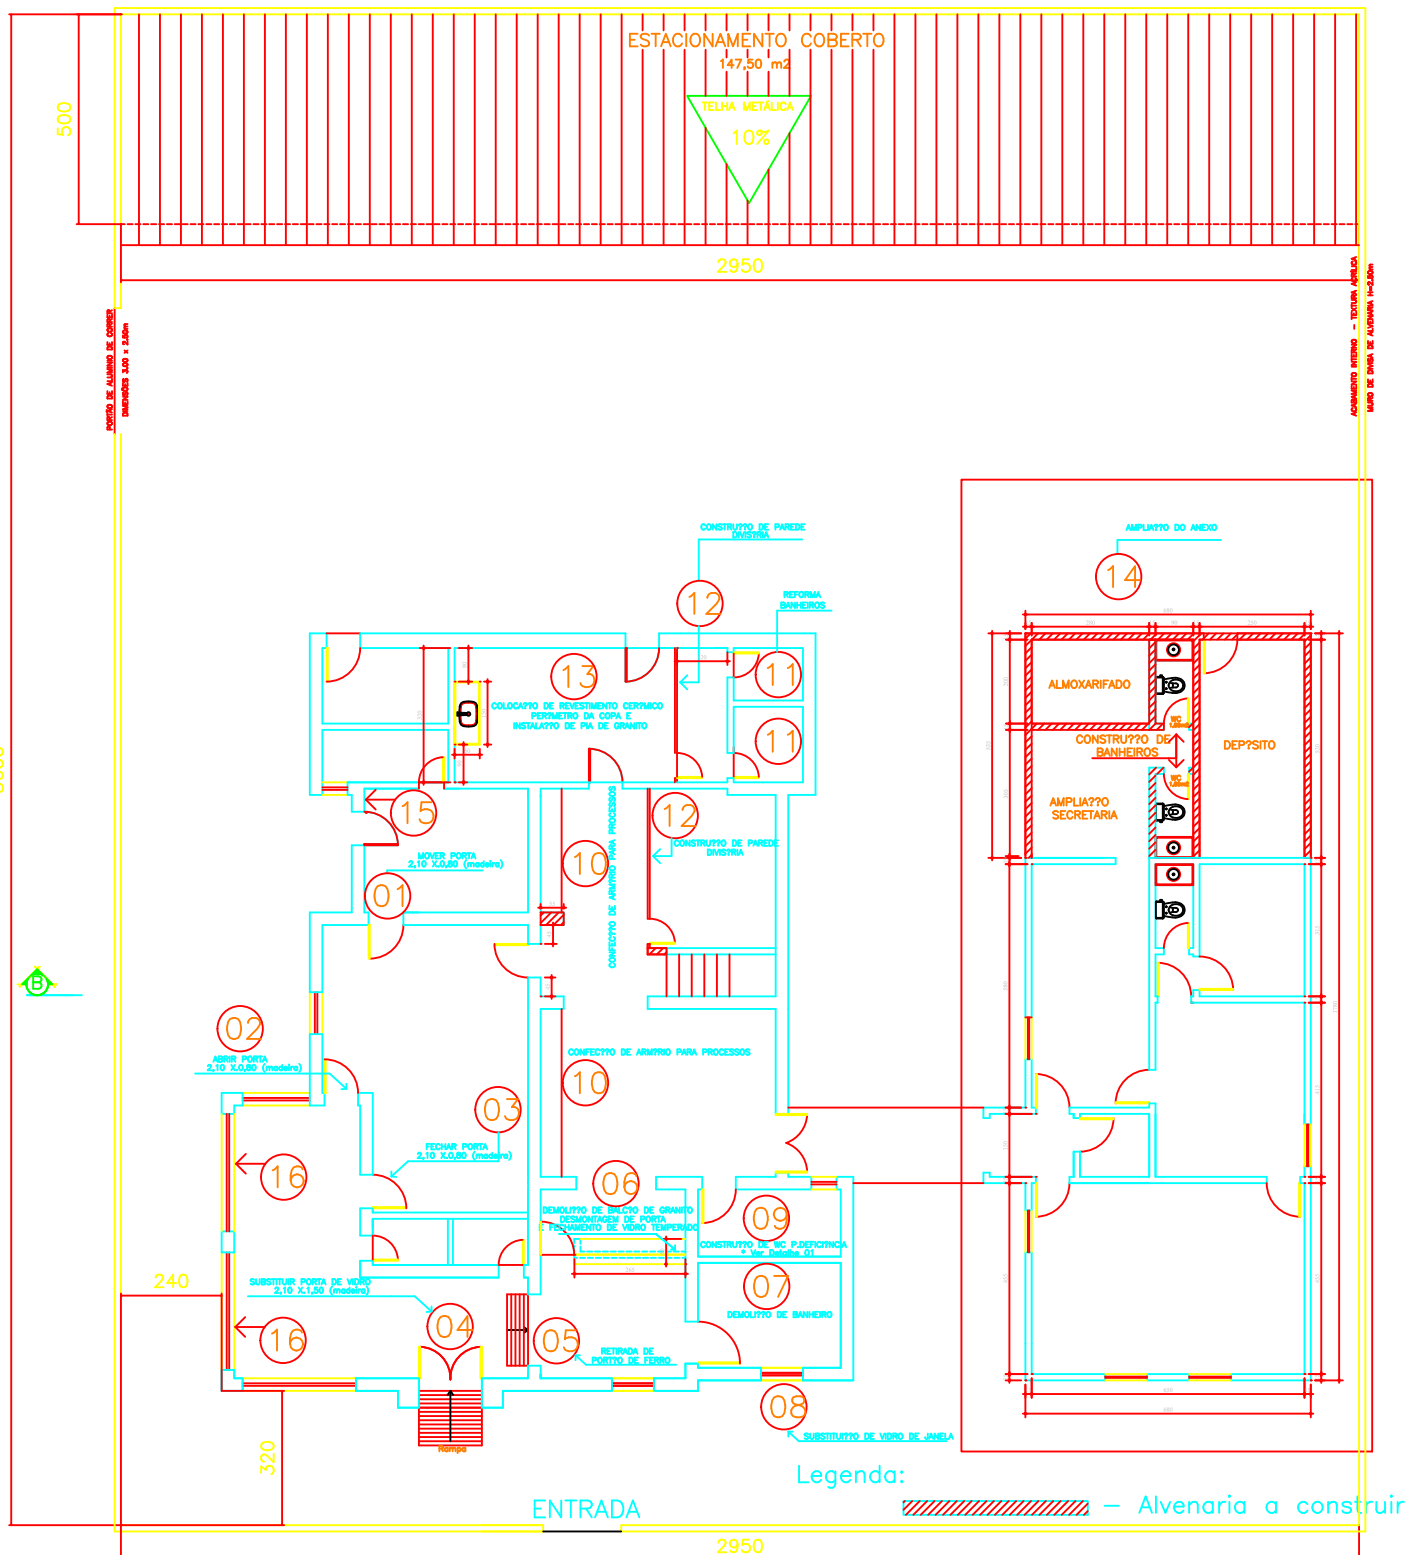

VARA DO TRABALHO DE PARNAÍBA
PLANTA BAIXA - PAV. TERREO
ESCALA1/100