

QUADRO DE ESQUADRIAS - JANELAS


DENOMIN	LARGURA	ALTURA	TIPO DO PETIÇIL	TIPO	QUANTIDADE
AÇO	2,25	1,60	0,90	CORRER	5
J01	1,00	0,80	1,90	CORRER	7
J02	2,00	0,80	1,90	MAXIMIZAR	1
J03	3,00	1,60	0,90	CORRER	3

QUADRO DE ESQUADRIAS - PORTAS


DENOMIN	LARGURA	ALTURA	TIPO	QUANTIDADE
AÇO	0,97	2,40	Porta de Abriu em Madeira	16
P01	0,97	2,40	Porta de Abriu em Madeira	4
P02	0,87	2,40	Central Opening Transparent	1
P03	4,55	3,00	Sliding Door with 2 Fixed Sheets	4
P04	0,71	1,67	Porta de Abriu em Madeira	4
P05	0,84	2,10	Porta de Abriu ferro compoada em chapa	1

QUADRO DE AREAS

AREA DO TERRENO	7.500,00 m²
AREA DE INTENDENÇÃO	2.021,05 m²
AREA DA EDIFICACAO	3.416,92 m²
AREA DA COBERTURA	5.411,99 m²
AREA IMPERMEAVEL	1.576,12 m²
AREA TERMEAVEL	444,83 m²
TAXA DE OCUPACAO (T.O.)	4,82 %
INDBE DE APROVEITAMENTO (I.A)	0,05

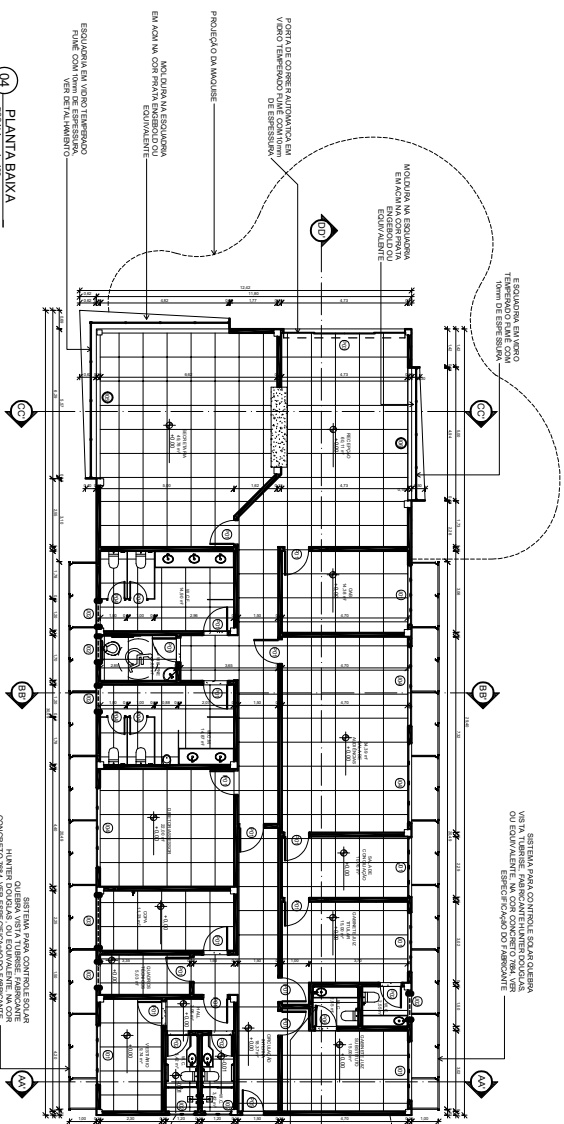


04 PLANTA BAIXA  
ESCALA 1:100

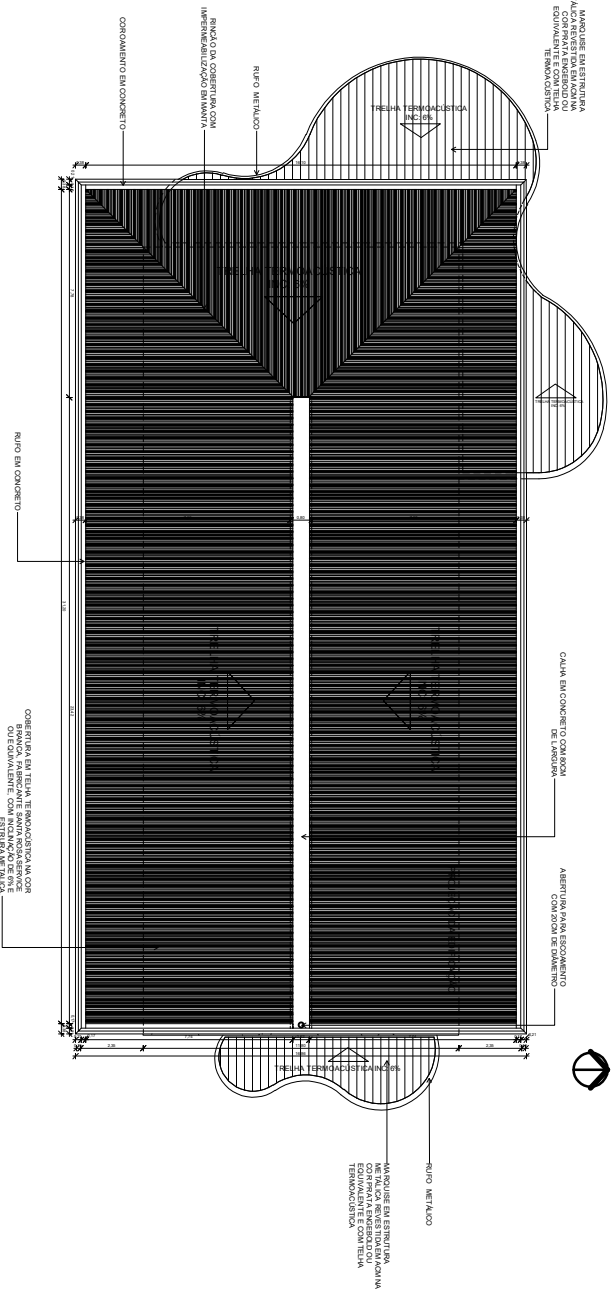

05 PLANTA DE COBERTURA  
ESCALA 1:100

PLANTA BAIXA CATELO D'AGUA  
ESCALA 1:50

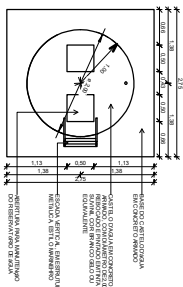

CRÉDITOS:

RICARDO DAS INTERIORES & ARQUITETURA  
Av. Raul Lopes, 880, S003 1409 Ed P01Y  
CNPJ: 08.538.838/0001-01 - email: rinteriores@interiores.com.br / rinteriores.com



TIT 227 REGIÃO

PROJETO EXECUTIVO DE ARQUITETURA DA NOVA VAGA DO TRABALHO DE PARABÁ-PI

PROJETO EXECUTIVO DE ARQUITETURA

PLANTA BAIXA E COBERTURA

PROJETO EXECUTIVO DE ARQUITETURA

PROJETO EXECUTIVO DE ARQUITETURA