


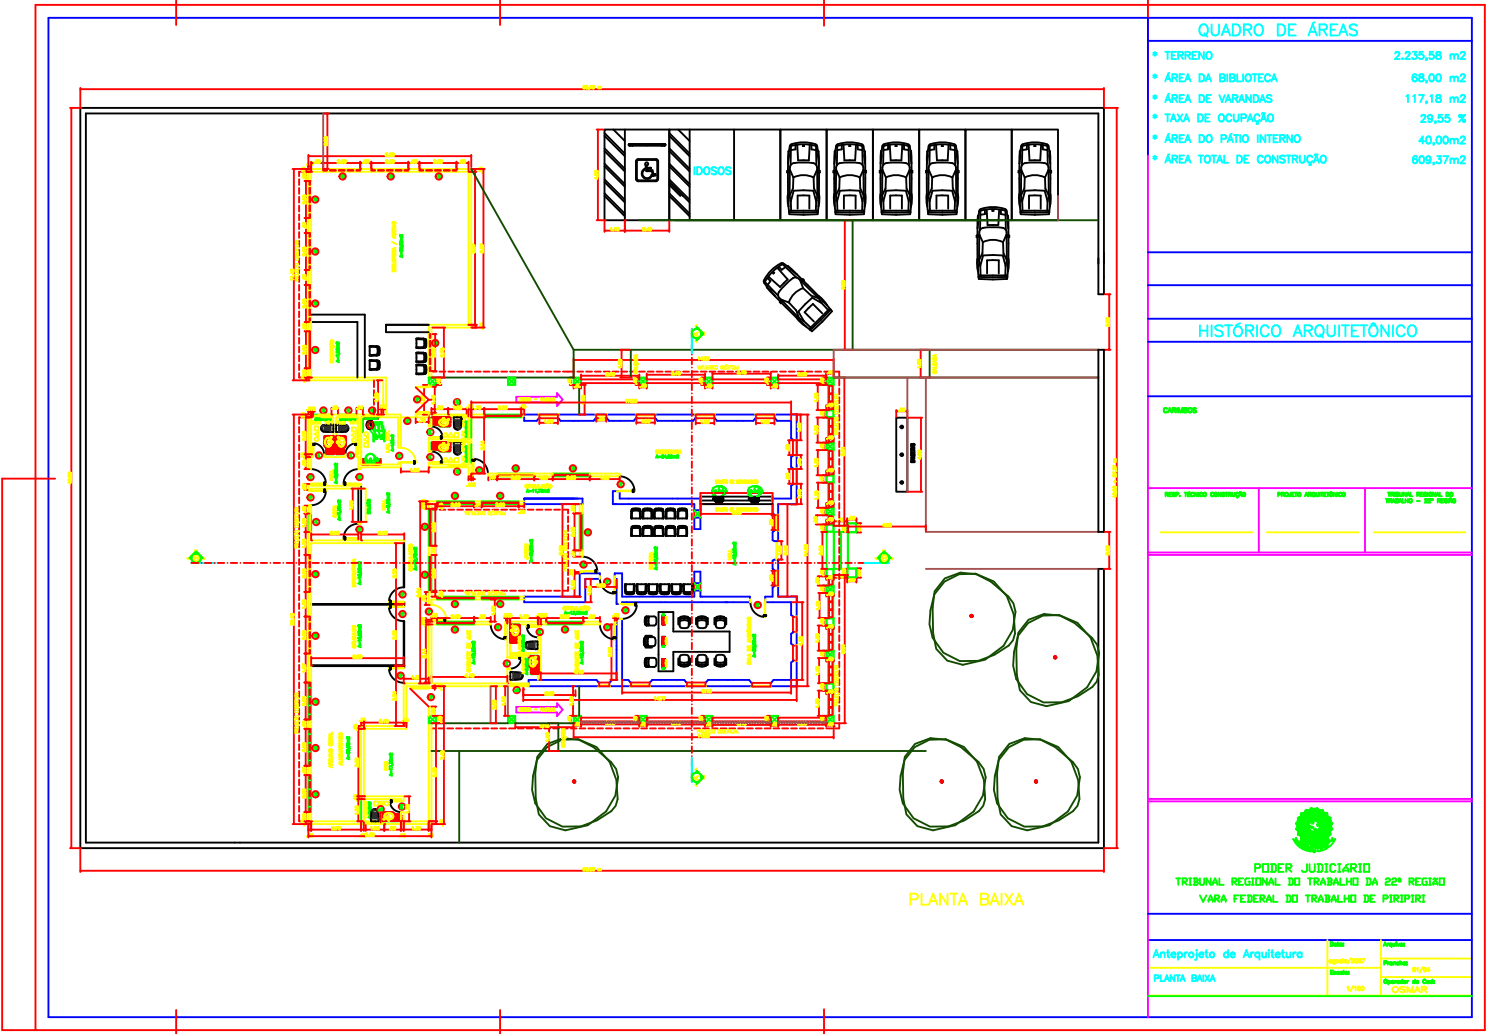

QUADRO DE ÁREAS

* TERRENO	2.235,58 m2
* ÁREA DA BIBLIOTECA	68,00 m2
* ÁREA DE VARANDAS	117,18 m2
* TAXA DE OCUPAÇÃO	29,55 %
* ÁREA DO PÁTIO INTERNO	40,00m2
* ÁREA TOTAL DE CONSTRUÇÃO	609,37m2

HISTÓRICO ARQUITETÔNICO

OPRIMOS

RESP. TÉCNICO CONSTRUÇÃO	PROJETO ARQUITETÔNICO	TRABALHO REALIZADO EM TERRENO - 22º REGIÃO



PODER JUDICIÁRIO
TRIBUNAL REGIONAL DO TRABALHO DA 22ª REGIÃO
VARA FEDERAL DO TRABALHO DE PIRIPIRI

Anteprojeto de Arquitetura	Data 10/04/2007	Assinatura R/201
PLANTA BAIXA	Assinatura 1/100	Assinatura OSMAR