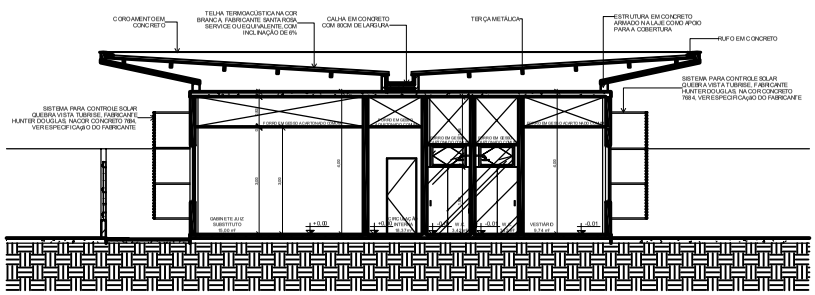

06 AA'
ESCALA 1 : 75

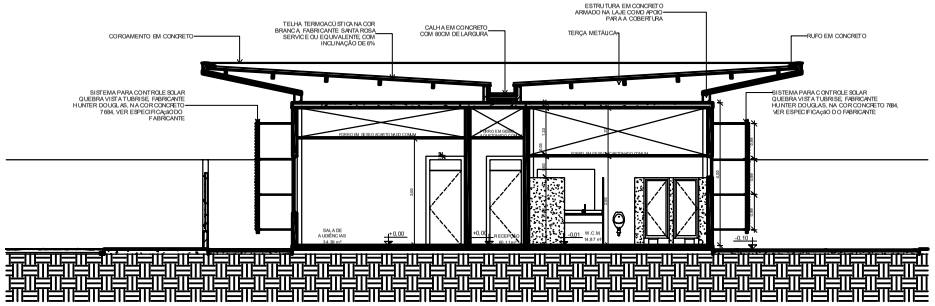

07 BB'
ESCALA 1 : 75

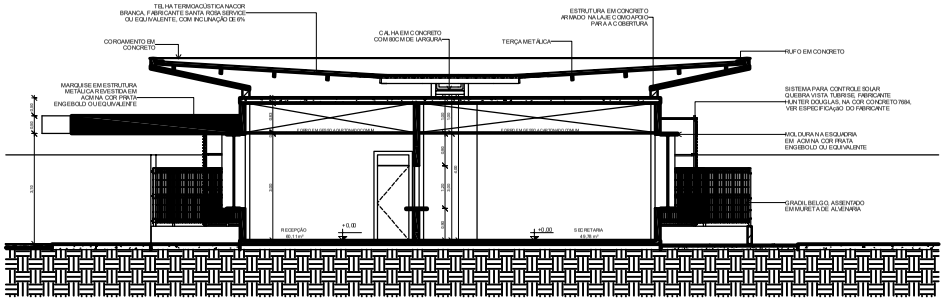

08 CC'
ESCALA 1 : 75

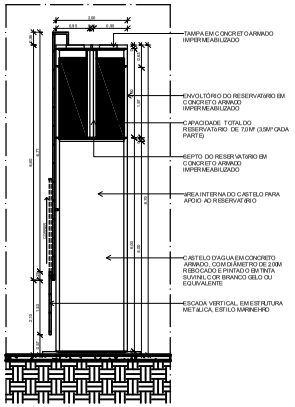

09 CORTE DO CASTELO D'ÁGUA
ESCALA 1 : 75

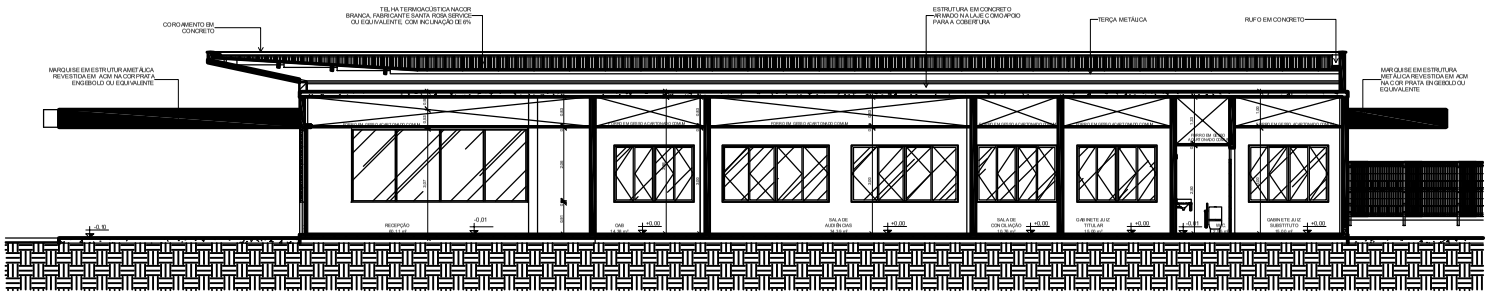

10 DD'
ESCALA 1 : 75

CARIMBOS:

DADOS DA CONTRATADA:
RICARDO DIAS INTERIORES & ARQUITETURA
Av. Raul Lopes, 880, Sala 1409 Ed. Poty
Fone: Teresina/Piauí – Telefone: 86 3232-9597 – CEP:
CNPJ: 04.365.7[illegible]/0[illegible] – e-mail: arq.ricardodias@uol.com.br/ interarq.the@gmail.com
LOCALIZAÇÃO DA CONTRATADA:
interarq RICARDO DIAS INTERIORES & ARQUITETURA LTDA

CLIENTE: TRT 22ª REGIÃO

OBRA: PROJETO EXECUTIVO DE ARQUITETURA DA NOVA VARA DO TRABALHO DE PARNAÍBA–PI – VOL.

ENDEREÇO: Avenida 19 de Outubro – S/N – Parnaíba/PI

TIPO DE PROJETO: PROJETO EXECUTIVO DE ARQUITETURA

CONTEÚDO: CORTES

RESPONSÁVEL TÉCNICO: JOSÉ RICARDO DE FREITAS DIAS | REGISTRO CREA: A12948-9

FASE	DATA	DESENHO	ESCALA
PROJ EXECUTIVO ARQ	08/07/24	GEDELSON LIMA	1 : 75

PRANCHA: PA-05/06