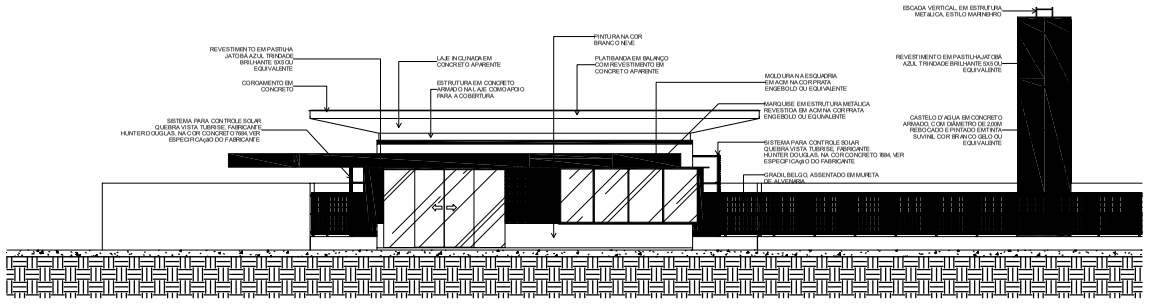

11 FACHADA OESTE
ESCALA 1 : 100

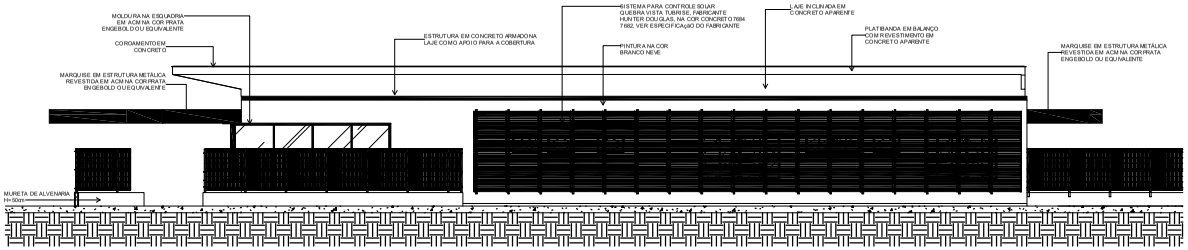

12 FACHADA SUL
ESCALA 1 : 100

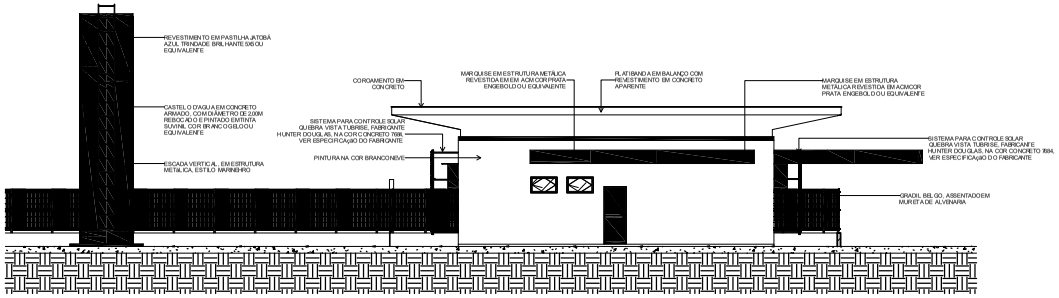

13 FACHADA LESTE
ESCALA 1 : 100

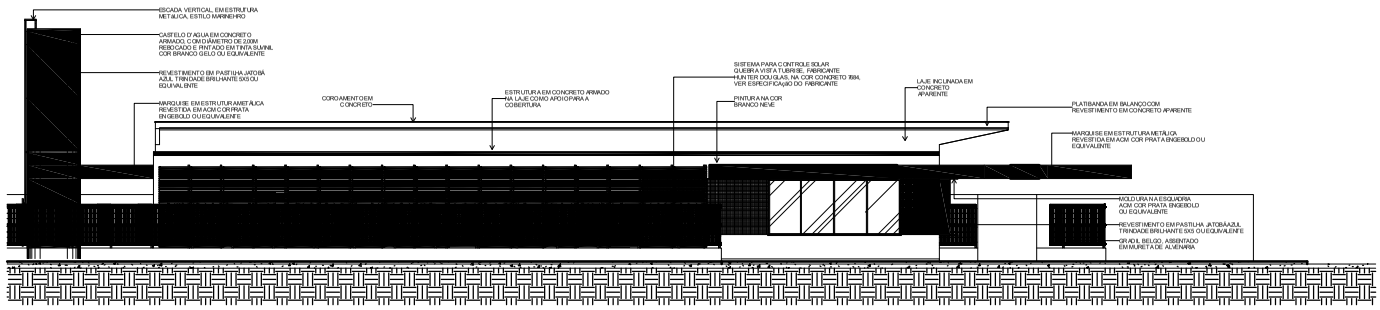

14 FACHADA NORTE
ESCALA 1 : 100

CARIMBOS:

NOME DA CONTRATADA:
RICARDO DIAS INTERIORES & ARQUITETURA
Av. Raul Lopes, 880, Sala 1409 Ed. Poty
Piauí Parnaíba/Piauí – Telefone: 86 3322-9587 – CEP:
CNPJ.O.M.E: 26.963.716/0001-02 – e-mail: arq.ricardodias@ust.com.br/ interarq.the@gmail.com

LOGOMARCA DA CONTRATADA: interarq RICARDO DIAS INTERIORES & ARQUITETURA

CLIENTE: TRT 22ª REGIÃO

PROJETO: PROJETO EXECUTIVO DE ARQUITETURA DA NOVA VARA DO TRABALHO DE PARNAÍBA–PI – VOS

ENDEREÇO: Avenida 19 de Outubro – S/N – Parnaíba/PI

TIPO DE PROJETO: PROJETO EXECUTIVO DE ARQUITETURA

CONTEÚDO: FACHADAS

PRANCHA: PA-06/06

RESPONSÁVEL TÉCNICO: JOSÉ RICARDO DE FREITAS DIAS

CONSELHO REG.: A12948-9

FASE: PROJ EXECUTIVO ARQ

DATA: 08/07/24

DESENHO: GEDELSON LIMA

ESCALA: 1 : 100