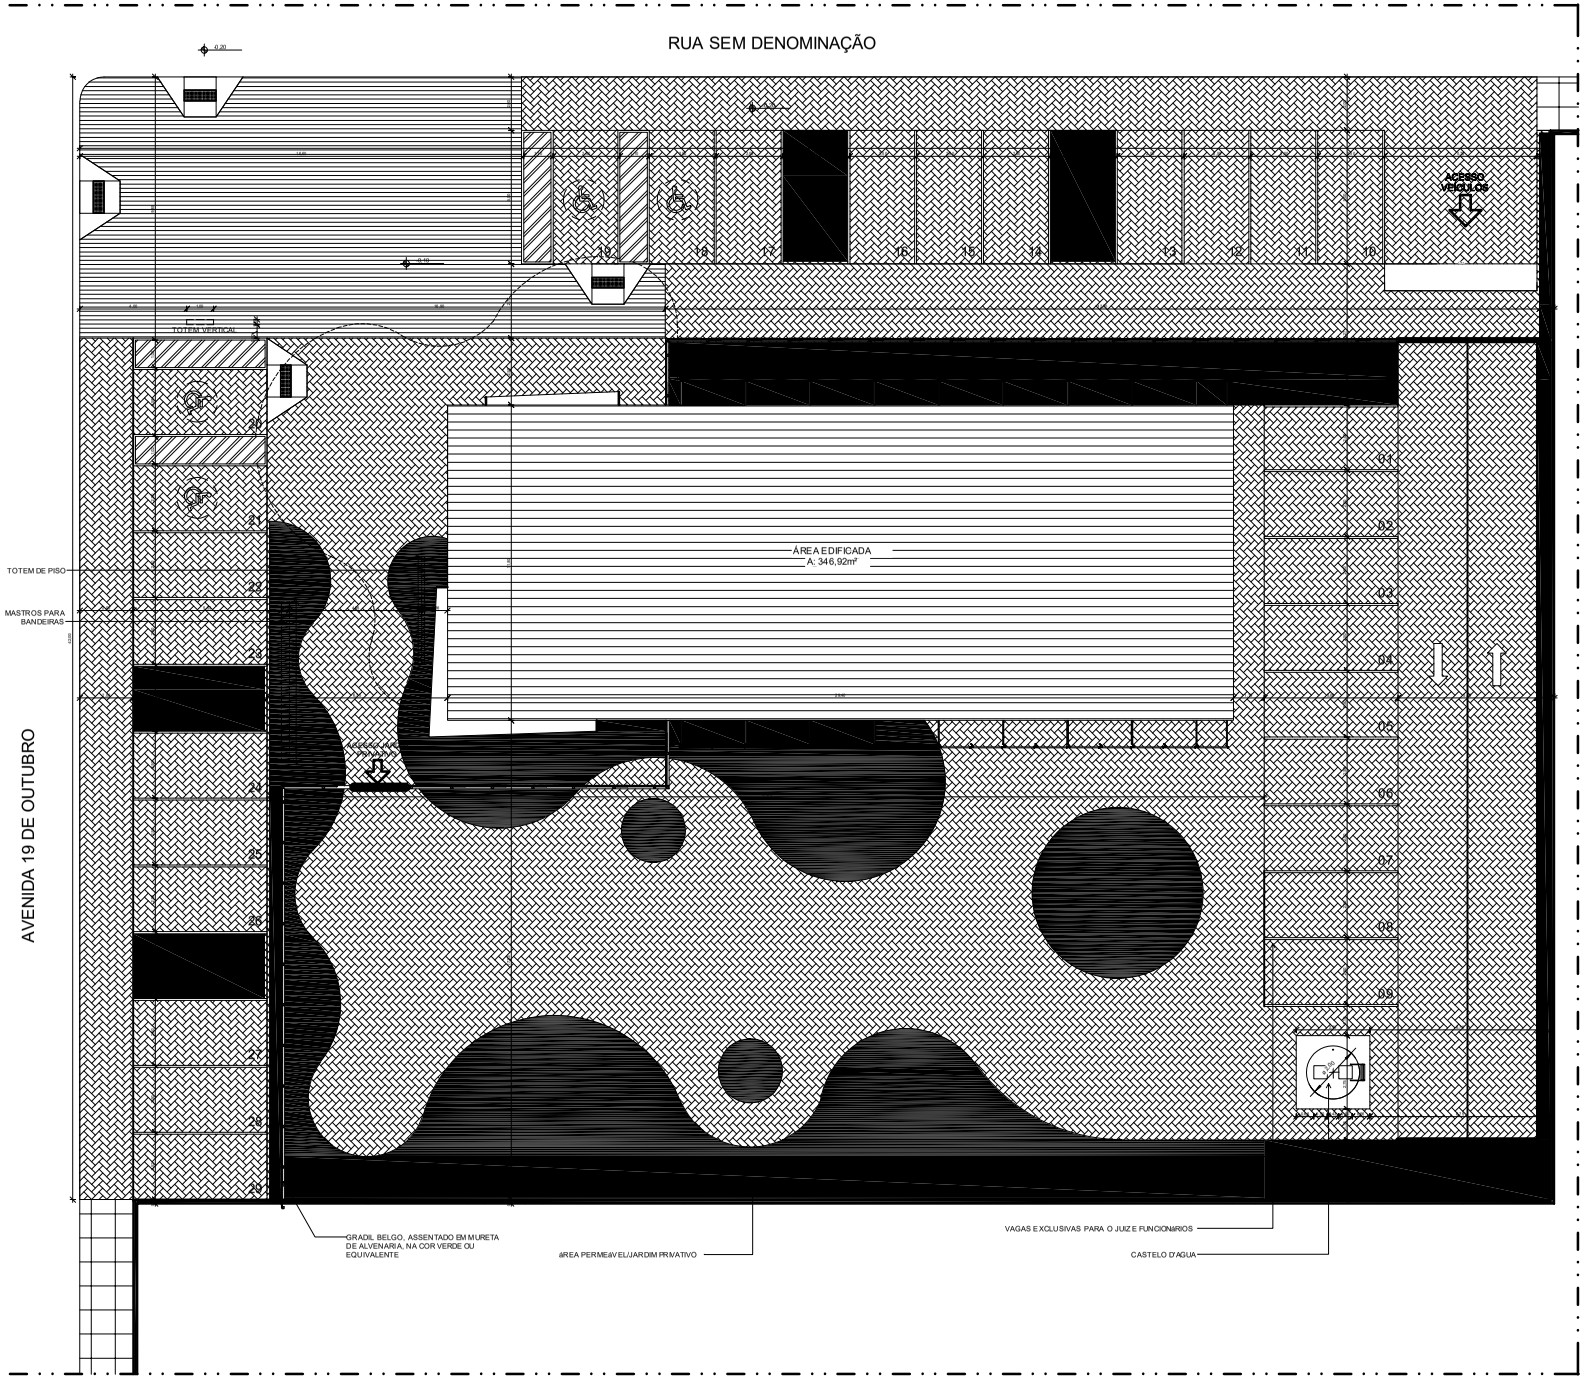

02 PLANTA DE IMPLANTAÇÃO
ESCALA 1 : 100

MICROLOCALIZAÇÃO

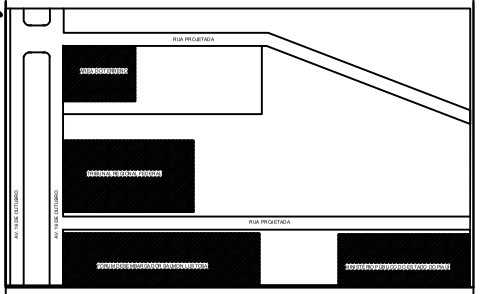

QUADRO DE ÁREAS

ÁREA DO TERRENO	7.500,00 m²
ÁREA DE INTERVENÇÃO	2.120,00 m²
ÁREA CONSTRUÍDA	346,92 m²
ÁREA DA COBERTURA	605,62 m²
ÁREA IMPERMEÁVEL	1.651,72 m²
ÁREA PERMEÁVEL	468,28 m²
TAXA DE OCUPAÇÃO (T.O)	4,62 %
ÍNDICE DE APROVEITAMENTO (I.A)	0,046

CARIMBOS:

RICARDO DIAS INTERIORES & ARQUITETURA
Av. Raul Lopes, 880, Sala 1409 Ed. Poty
Pqrnaíba/Piauí – Telefone: 86 3232-9587 – CEP:
CNPJ.04.963.XXX/0001-XX – e-mail: arq.ricardodias@ust.com.br/ interarq.the@gmail.com

CLIENTE: TRT 22ª REGIÃO

PROJETO: PROJETO EXECUTIVO DE ARQUITETURA DA NOVA VARA DO TRABALHO DE PARNAÍBA–PI – VOS

DESCRIÇÃO: Avenida 19 de Outubro – S/N – Parnaíba/PI

TIPO DE PROJETO: PROJETO EXECUTIVO DE ARQUITETURA

CONTEÚDO: PLANTA DE IMPLANTAÇÃO E SITUAÇÃO

PRANCHA: PA-02/06

RESPONSÁVEL TÉCNICO: JOSÉ RICARDO DE FREITAS DIAS

CONSELHO REG.: A12948-9

FASE: PROJ EXECUTIVO ARQ

DATA: 08/07/24

DESENHO: GEDELSON LIMA

ESCALA: 1 : 100