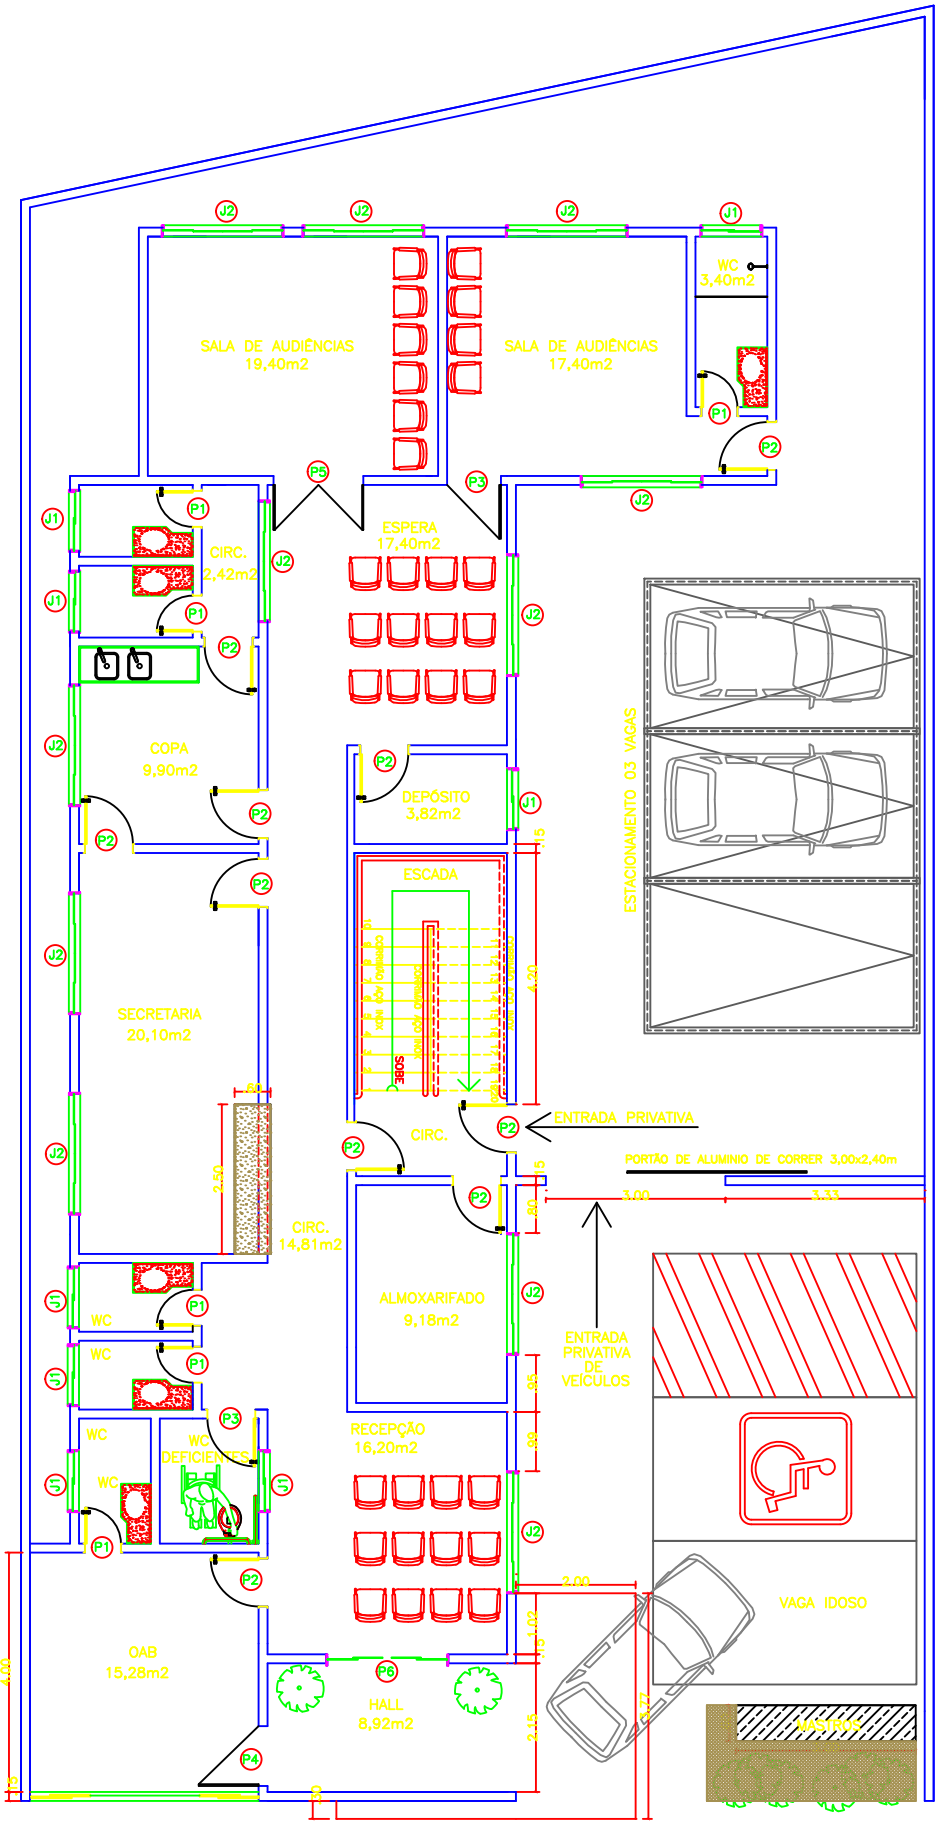

PLANTA BAIXA PROPOSTA TÉRREO

ESCALA.....1/100