PODER JUDICIÁRIO
TRIBUNAL REGIONAL DO TRABALHO DA 22ª REGIÃO
OEIRAS - PIAUI

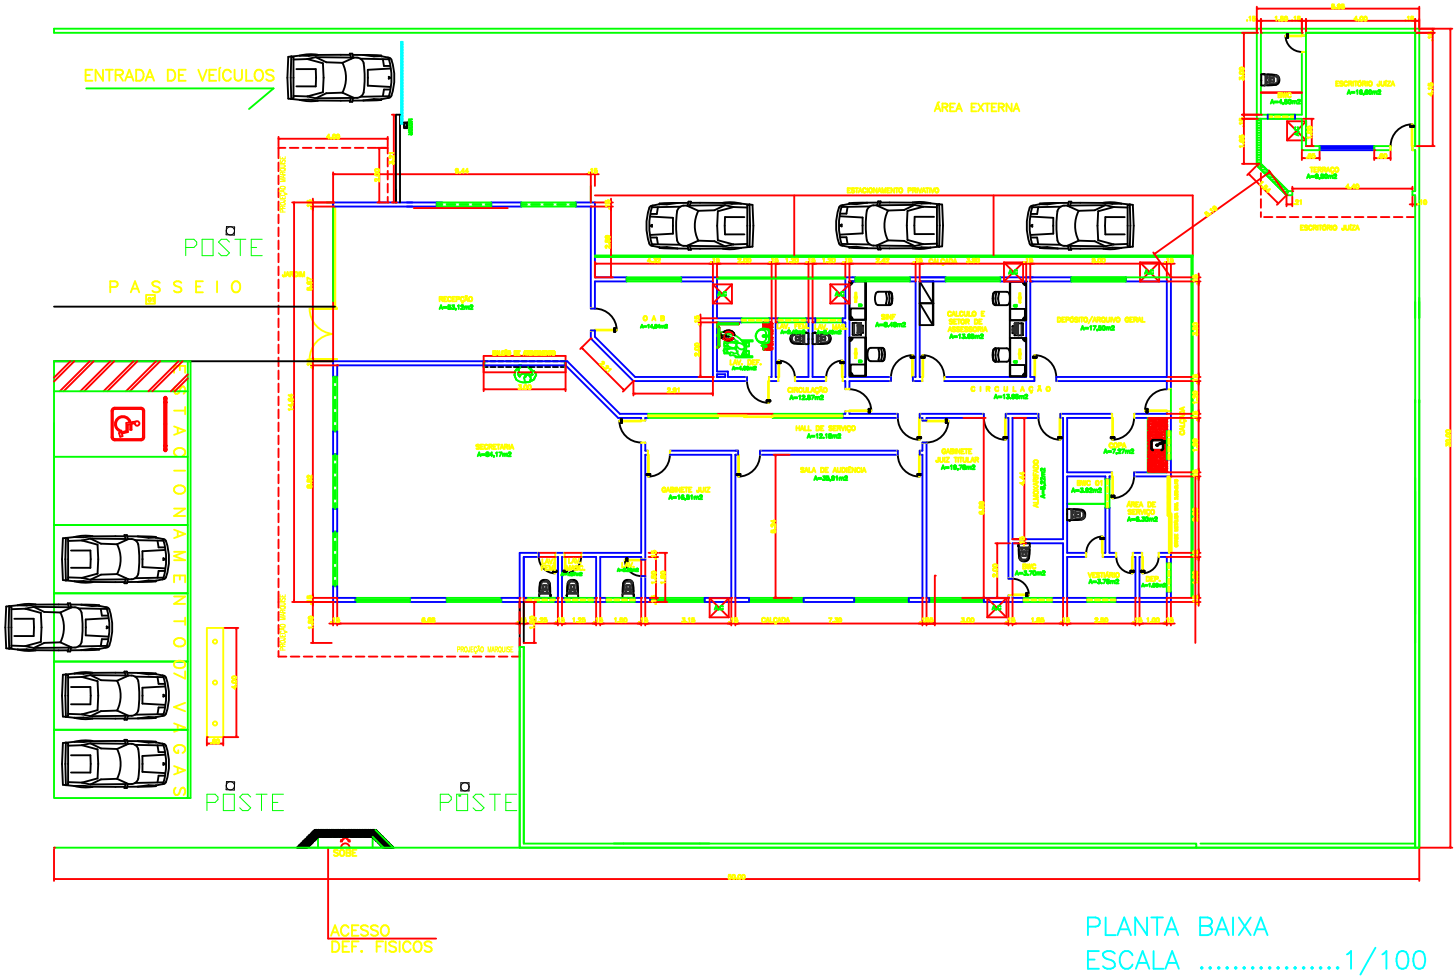

PLANTA BAIXA
ESCALA 1/100

OSMAR RODRIGUES DE M. JUNIOR
TÉCNICO JUDICIÁRIO – MAT. 308.22.061
ARQUITETO E URBANISMO – CREA – 3447/D/PI