TRIBUNAL REGIONAL DO TRABALHO DA 22ª REGIÃO
DIRETORIA GERAL DE ADMINISTRAÇÃO
SEÇÃO DE ENGENHARIA

TRT DA 22ª REGIÃO/ENGENHARIA
Fls. 222

EDIFÍCIO SEDE DO TRIBUNAL REGIONAL DO TRABALHO DA 22ª REGIÃO

PROJETOS BÁSICOS

12. PROJETO DE ACESSIBILIDADE

* ANEXO 03 (AUDITÓRIO)

VIA INTERNA

PASSEIO INTERNO

DESCE RAMPA I=8%

AUDITÓRIO

PLENÁRIO

JARDIM

GUARITA E DRIVE THRU

RAMPA INCLINAÇÃO 5%

VIA INTERNA

PASSEIO INTERNO

VIA INTERNA

AUDITÓRIO – TÉRREO
PLANTA BAIXA
ESCALA 1/75

HISTÓRICO ARQUITETÔNICO

interarq
RICARDO DIAS
INTERIORES & ARQUITETURA LTDA

PODER JUDICIÁRIO
TRIBUNAL REGIONAL DO TRABALHO DA 22ª REGIÃO

Projeto Executivo

Detalhamento Executivo
Sinalização / Acessibilidade

Planta Baixa Auditório Térreo (anexo 03)

03/11

TRT DA 22ª REGIÃO ENGENHARIA
Fls.

* ANEXO 03 (AUDITÓRIO)

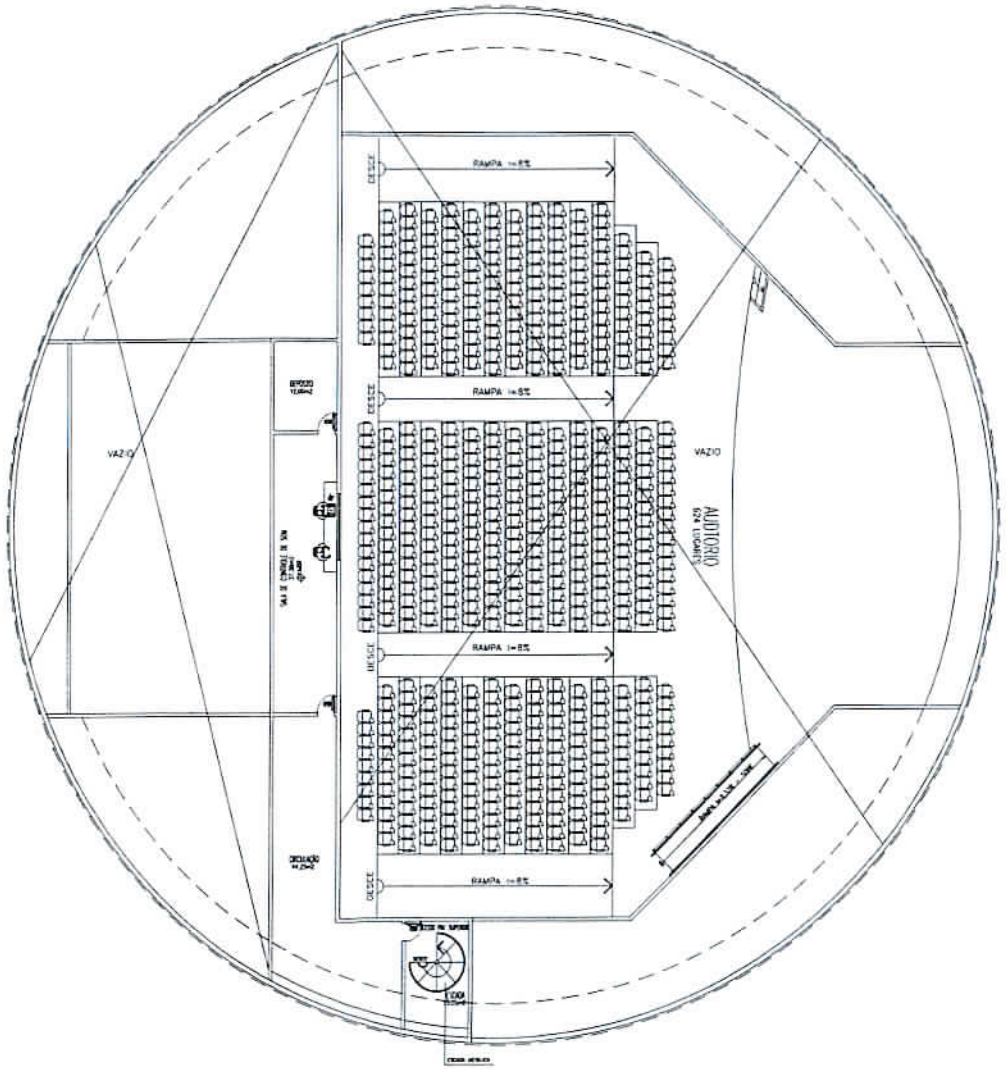

AUDITÓRIO – PAV. SUPERIOR
PLANTA BAIXA
ESCALA 1/75

HISTÓRICO ARQUITETÔNICO

interarq
RICARDO DIAS
INTERIORES & ARQUITETURA LTDA

PODER JUDICIÁRIO
TRIBUNAL REGIONAL DO TRABALHO DA 22ª REGIÃO

Projeto Executivo

Detalhamento Executivo
Iluminação / Acessibilidade

Planta Baixa Auditório Pav Superior (anexo 03)

02/11

TRT DA 22ª REGIÃO ENGENHARIA
Fls.

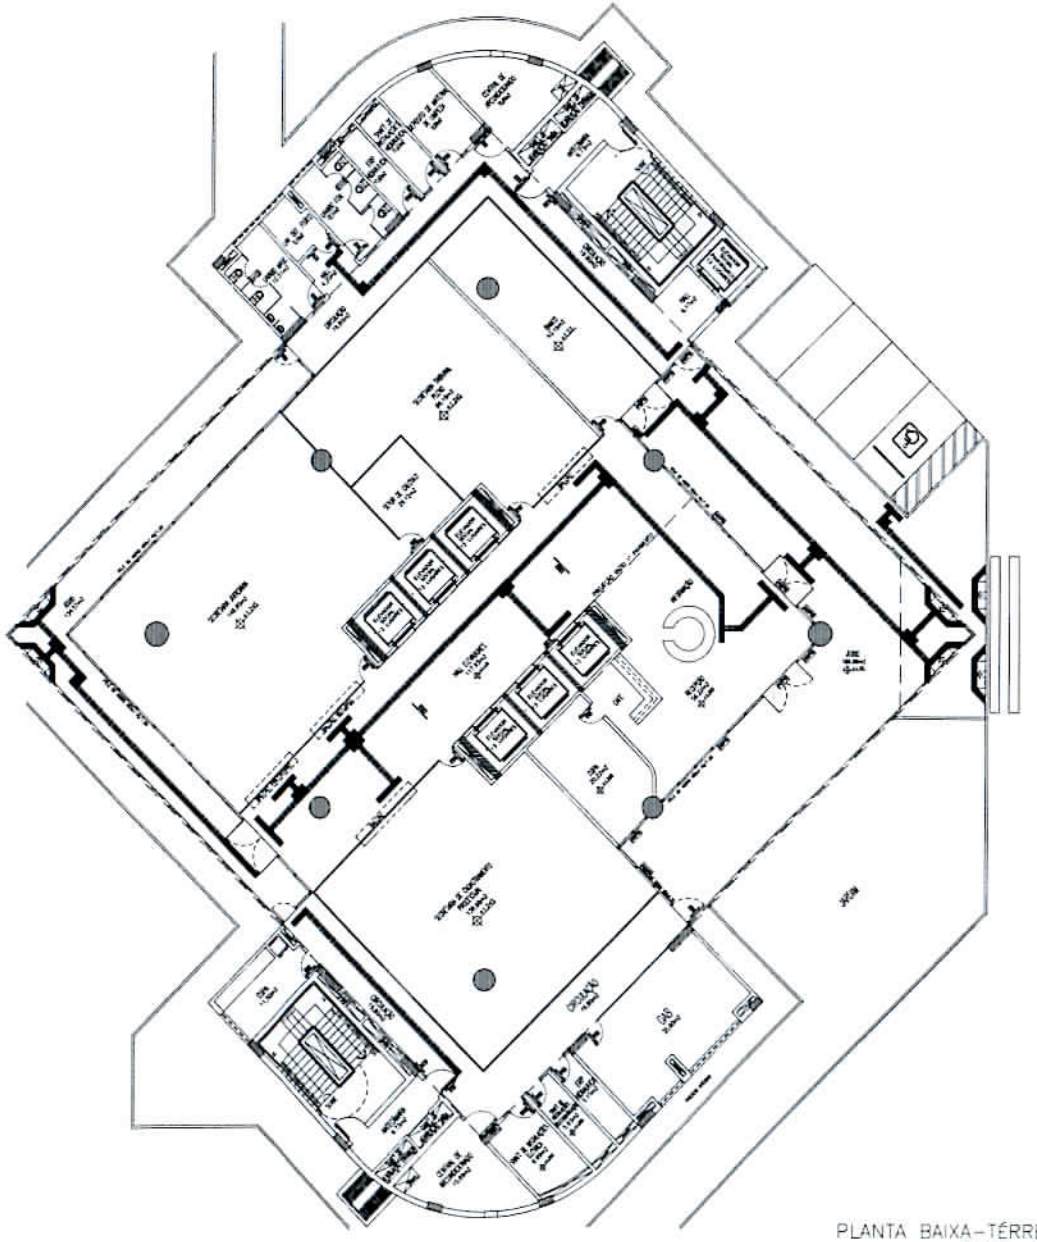

PLANTA BAIXA – TÉRREO
ESCALA 1/75

SIMBOLOGIA		PLACAS DE DEPENDÊNCIA	QT
[illegible]	[illegible]	[illegible]	[illegible]

SIMBOLOGIA		PLACAS DE DEPENDÊNCIA - TETO DA SALA(ALTO RELEVO)	QT
[illegible]	[illegible]	[illegible]	[illegible]

SIMBOLOGIA		PLACAS DIRECIONAIS	QT
[illegible]	[illegible]	[illegible]	[illegible]

SIMBOLOGIA		ADESIVOS	QT
[illegible]	[illegible]	[illegible]	[illegible]

LEGENDA DE PISO

[illegible]

HISTÓRICO ARQUITETÔNICO

[illegible]	[illegible]		

interarq
RICARDO DIAS
INTERIORES & ARQUITETURA LTDA

PODER JUDICIÁRIO
TRIBUNAL REGIONAL DO TRABALHO DA 22ª REGIÃO

[illegible]	Projeto Executivo
DETALHAMENTO EXECUTIVO / MOBILIÁRIO / ACESSIBILIDADE	[illegible]
Planta Baixa Térreo (anexo 04)	23/11

TRT DA 22ª REG. ADMINISTRATIVA
Fls. 256

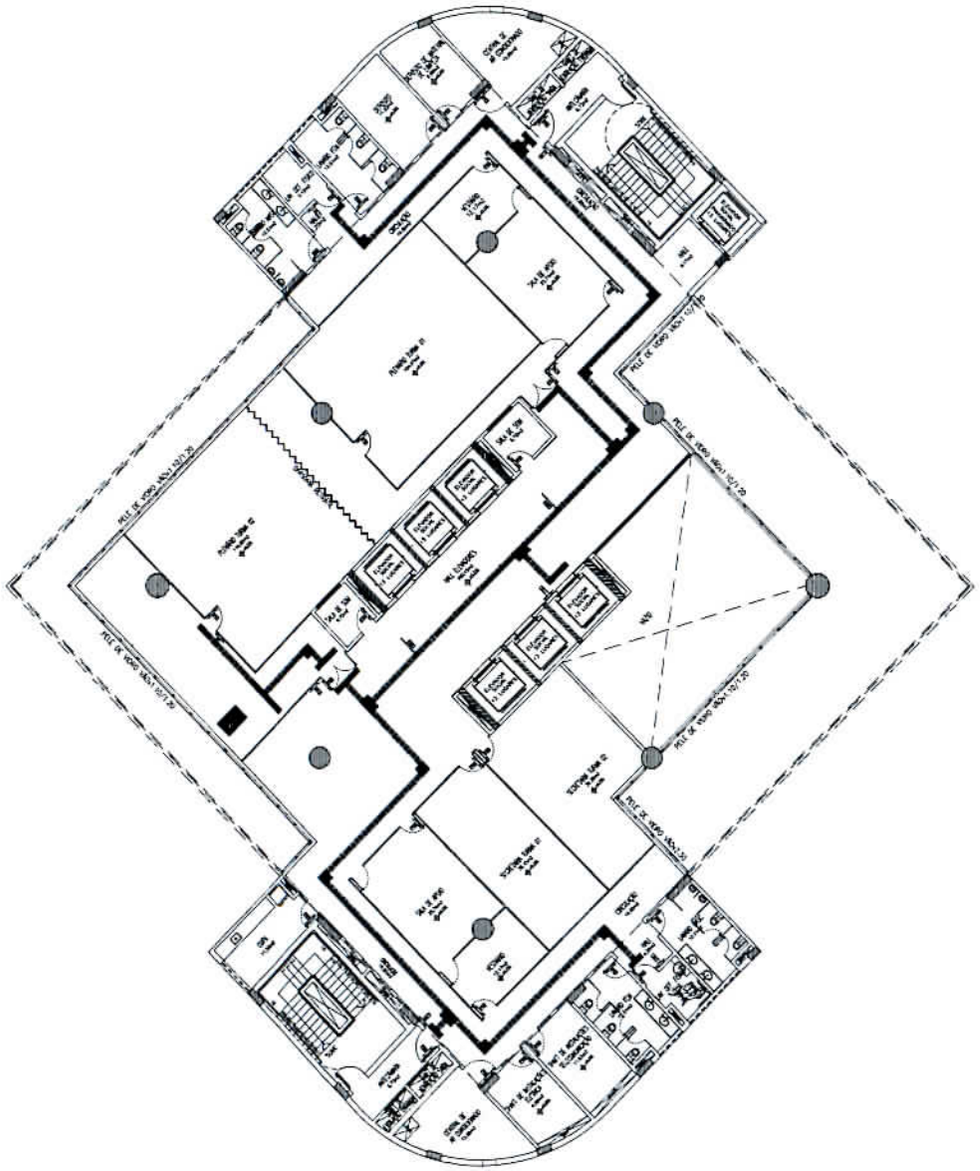

PLANTA BAIXA 1ºPAV.
ESCALA 1/75

interarq
RICARDO DIAS
INTERIORES & ARQUITETURA LTDA

PODER JUDICIÁRIO
TRIBUNAL REGIONAL DO TRABALHO DA 22ª REGIÃO

DETALHAMENTO EXECUTIVO
SINALIZAÇÃO / ACESSIBILIDADE

Planta Baixa 1º PAV.

Projeto Executivo

1/75

04/11

TRT DA 22ª REGIÃO/ENGENHARIA
Fls.

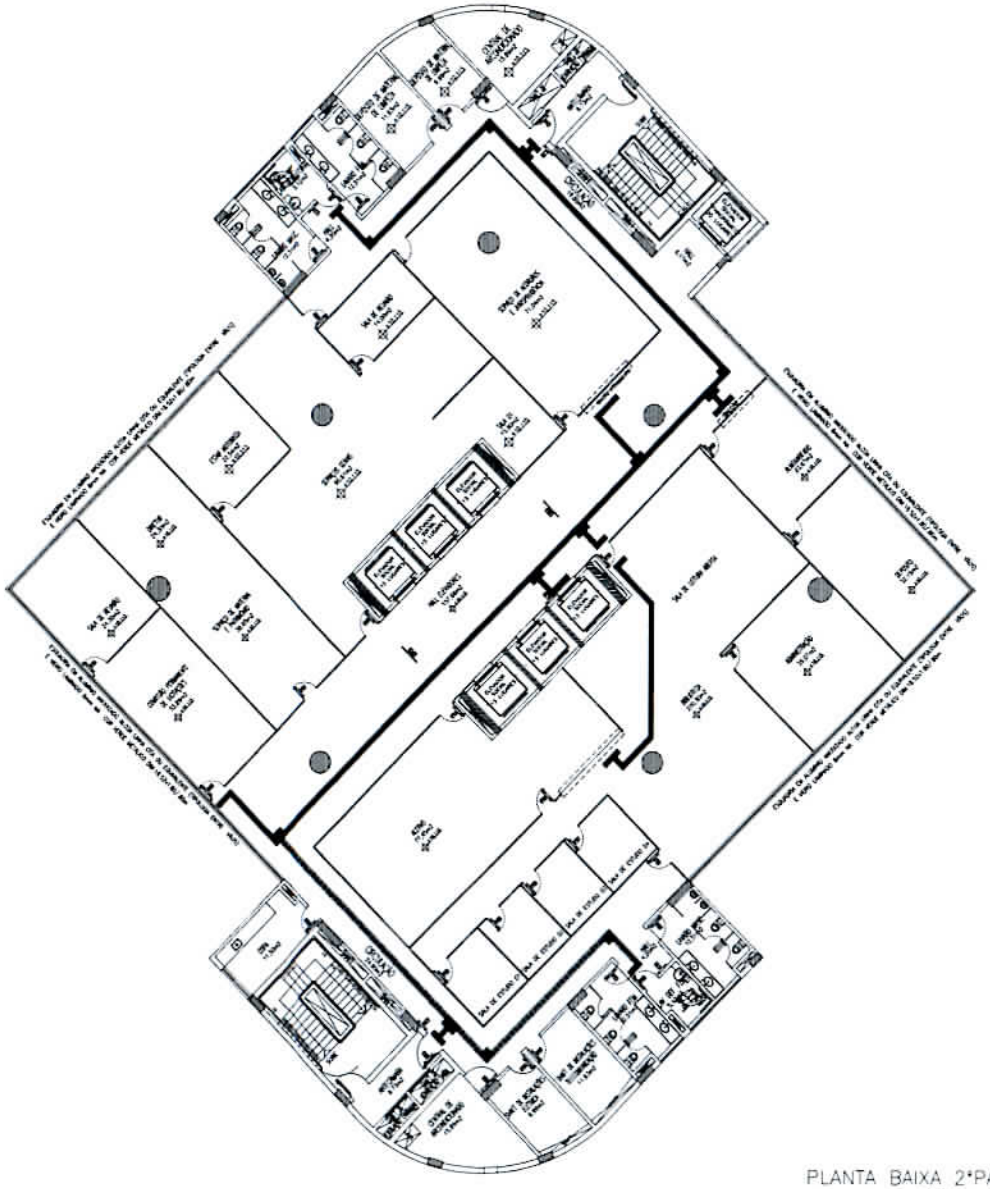

PLANTA BAIXA 2°PAV.
ESCALA 1/75

SIMBOLOGIA		PLACAS DE DEPENDÊNCIAS	QT.
[illegible]	[illegible]	[illegible]	[illegible]

SIMBOLOGIA		PLACAS DE DEPENDÊNCIAS - TEXTO EM BRAILLE TO RELEVO	QT.
[illegible]	[illegible]	[illegible]	[illegible]

SIMBOLOGIA		PLACAS DIRECIONAIS	QT.
[illegible]	[illegible]	[illegible]	[illegible]

LEGENDA DE PISO

MESA 01 MESA 02 MESA 03 MESA 04 MESA 05 MESA 06 MESA 07

HISTÓRICO ARQUITETÔNICO

[illegible]	[illegible]	[illegible]	[illegible]

COMENTÁRIOS

interarq
RICARDO DIAS
INTERIORES & ARQUITETURA LTDA

PODER JUDICIÁRIO
TRIBUNAL REGIONAL DO TRABALHO DA 22ª REGIÃO

Projeto Executivo

DETALHAMENTO EXECUTIVO
SANEAMENTO / ACESSIBILIDADE

1/75

25/11

Planta Baixa 2° PAVIMENTO

TRT DA 22ª REGIÃO ENGENHARIA

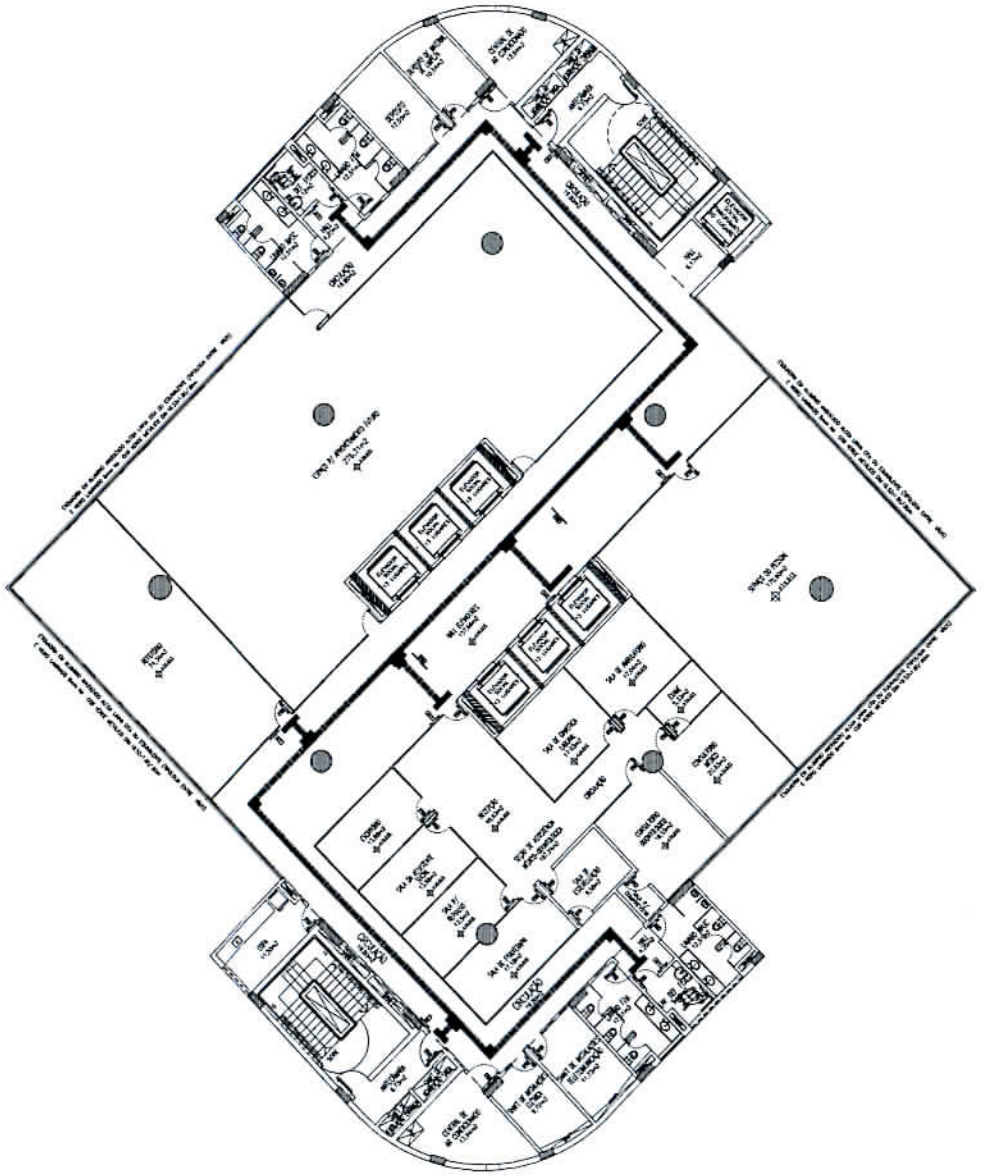

PLANTA BAIXA 3ºPAV.
ESCALA 1/75

MARCA DIÓGRAMA		PLACAS DE EMERGÊNCIAS	QT.

MARCA DIÓGRAMA		PLACAS DE EMERGÊNCIAS - TEXTO EM BRAILLE/TO RELEVO	QT.

MARCA DIÓGRAMA		PLACAS DIRETIVAS	QT.

LEGENDA DE PISO

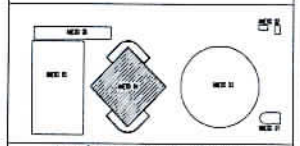

HISTÓRICO ARQUITETÔNICO

COMENTÁRIOS

interarq
RICARDO DIAS
INTERIORES & ARQUITETURA LTDA

PODER JUDICIÁRIO
TRIBUNAL REGIONAL DO TRABALHO DA 22ª REGIÃO

Nome do arquivo: CNDTRT_BOA_VI_V01	Fase: Projeto Executivo
Endereço: MEMOR JUAN SOTO, RAMOS DOS SANTOS, 1030Sul - Piauí	Responsável:
Representante do projeto: DETALHAMENTO EXECUTIVO SINALIZAÇÃO / ACESSIBILIDADE	Escala: 1/75
Assunto: Planta Baixa 3º PAVIMENTO	Data: 06/11

TRT DA 22ª REGIÃO ENGENHARIA
Fls. 222

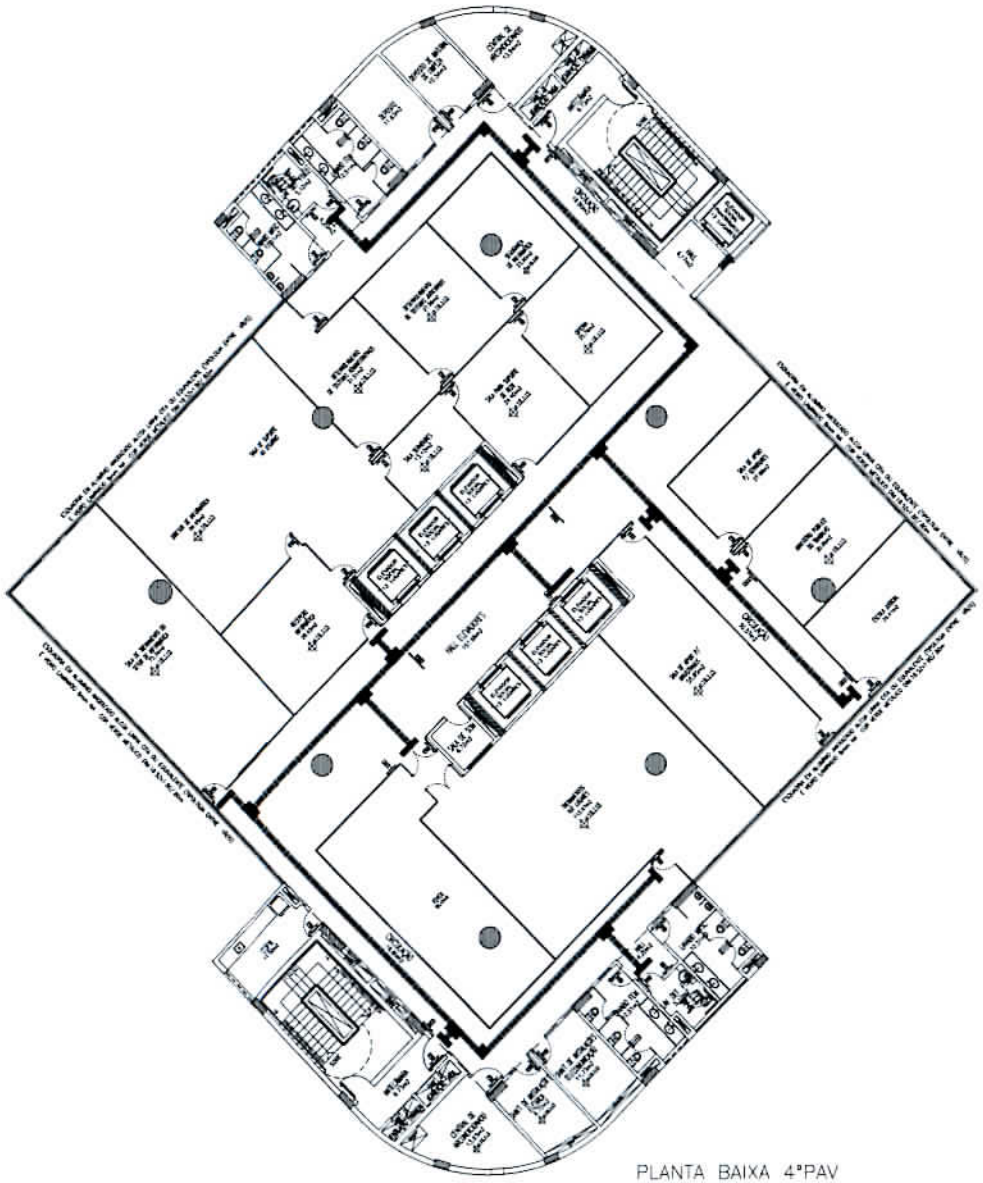

PLANTA BAIXA 4ºPAV
ESCALA 1/75

HISTÓRICO ARQUITETÔNICO

interarq
RICARDO DIAS
INTERIORES & ARQUITETURA LTDA

PODER JUDICIÁRIO
TRIBUNAL REGIONAL DO TRABALHO DA 22ª REGIÃO

Projeto Executivo

DETALHAMENTO EXECUTIVO
SINALIZAÇÃO / ACESSIBILIDADE

Planta Baixa 4º PAVIMENTO

07/11

TRT DA 22ª REGIÃO
Fls. 266
ENGENHARIA

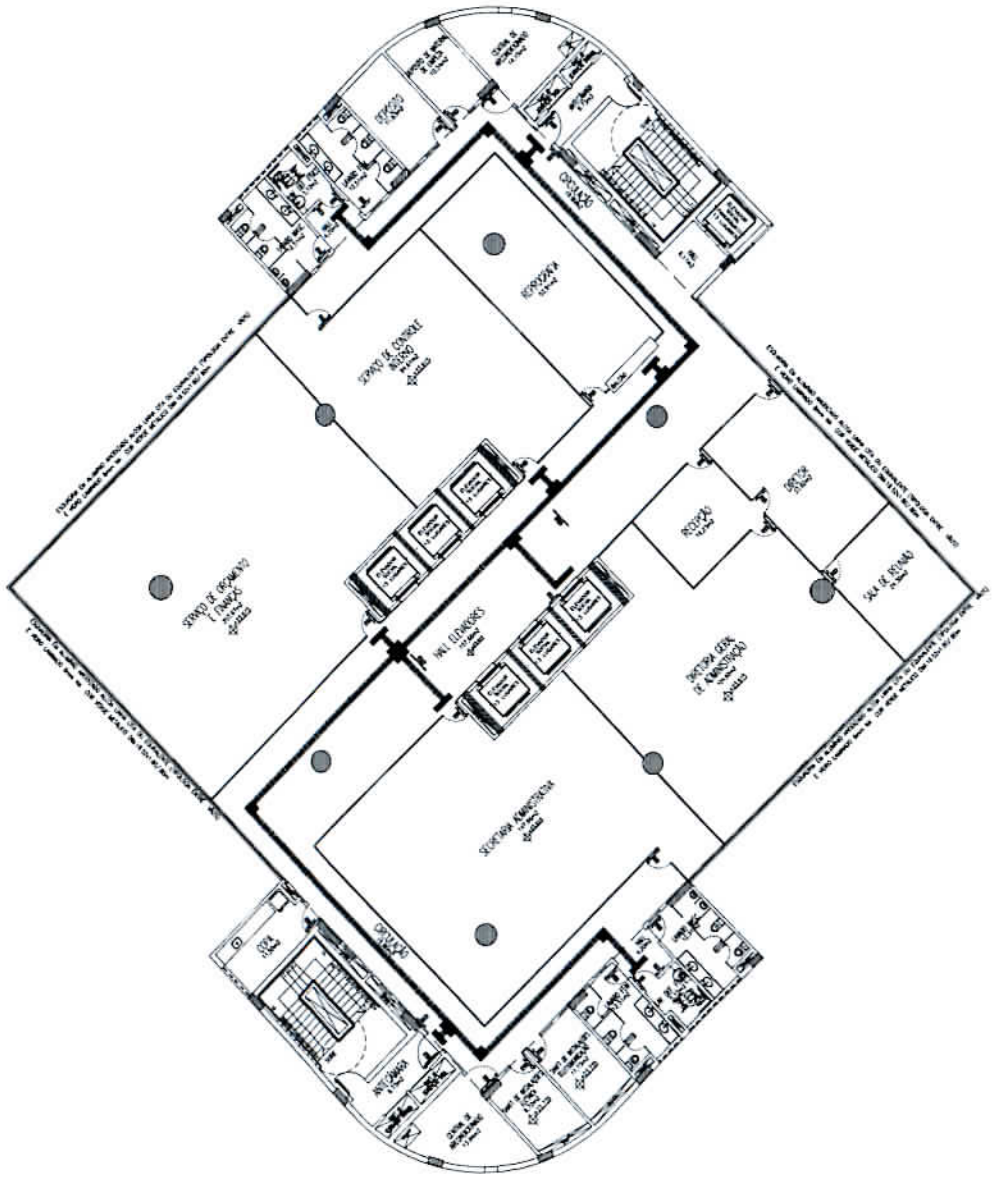

PLANTA BAIXA 5°PAVIMENTO
ESCALA 1/75

HISTÓRICO ARQUITETÔNICO

interarq
RICARDO DIAS
INTERIORES & ARQUITETURA LTDA

PODER JUDICIÁRIO
TRIBUNAL REGIONAL DO TRABALHO DA 22ª REGIÃO

Projeto Executivo

DETALHAMENTO EXECUTIVO
SINALIZAÇÃO / ACESSIBILIDADE

PLANTA BAIXA 5° PAVIMENTO

08/11

TRT DA 22ª REGIÃO ENGENHARIA
Fls. 280

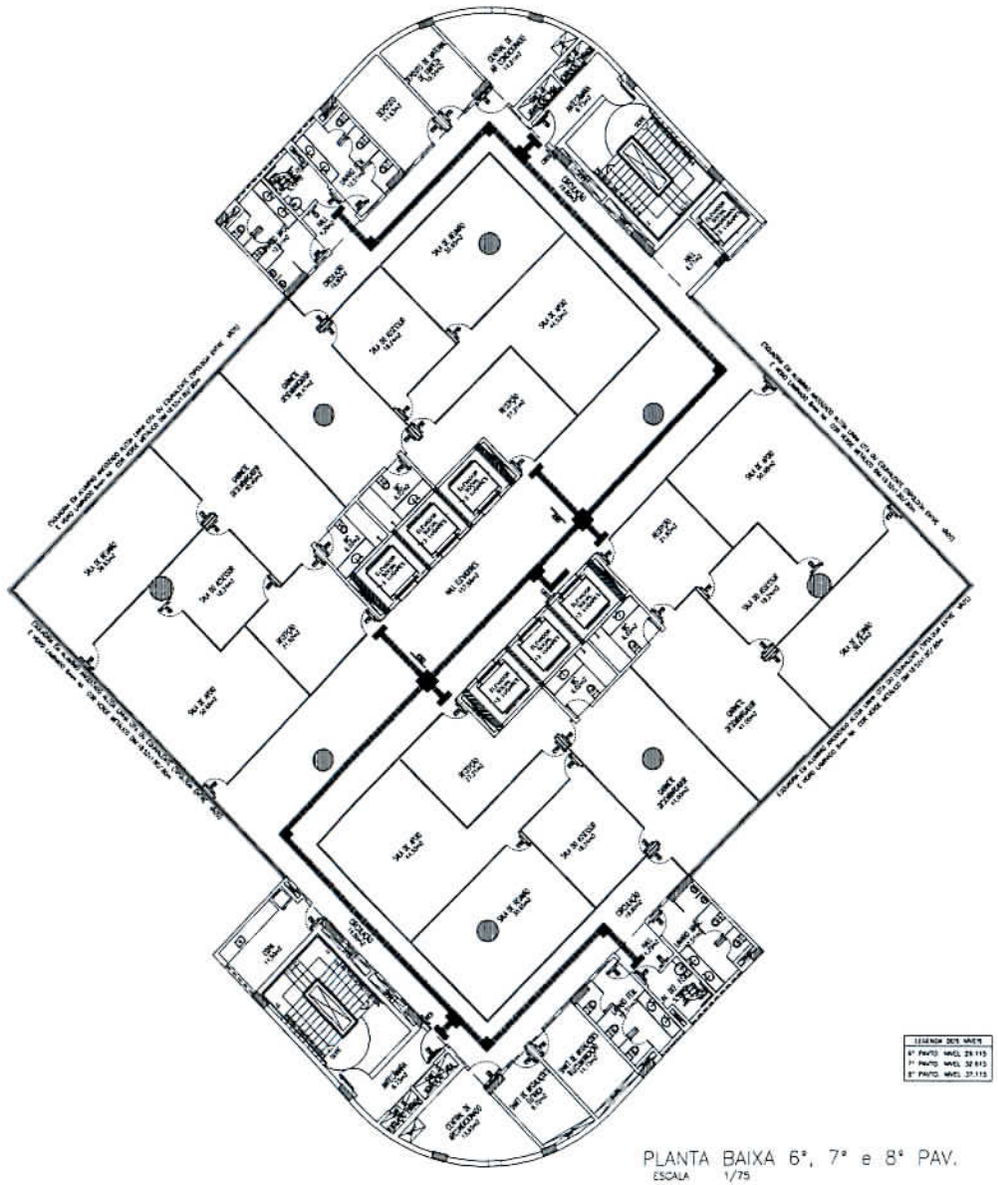

PLANTA BAIXA 6°, 7° e 8° PAV.
ESCALA 1/75

LEGENDA DOS NÍVEIS	
6° PAVTO. NÍVEL	29.115
7° PAVTO. NÍVEL	32.615
8° PAVTO. NÍVEL	37.115

	PLACAS DE DEPENDÊNCIAS	QT.
	PLACAS DE DEPENDÊNCIAS - TEXTO EM BRAILLE/TÁTIL RELEVO	QT.
	PLACAS DIRECIONAIS	QT.

LEGENDA DE PINT

HISTÓRICO ARQUITETÔNICO

COMENTÁRIOS

interarq
RICARDO DIAS
INTERIORES & ARQUITETURA LTDA

PODER JUDICIÁRIO
TRIBUNAL REGIONAL DO TRABALHO DA 22ª REGIÃO

Fase	Projeto Executivo
DETALHAMENTO EXECUTIVO SINALIZAÇÃO / ACESSIBILIDADE	1/75
PLANTA BAIXA 6°, 7° E 8° PAV.	02/11

Av. Miguel Chaves, nº 2[illegible], [illegible] - SE - Sede Sustenta S. Miguel Chaves - Fone: 79 3226 3997 - 3226 3998
e-mail: [illegible]

TRT DA 22ª REGIÃO ENGENHARIA
Fls. 198

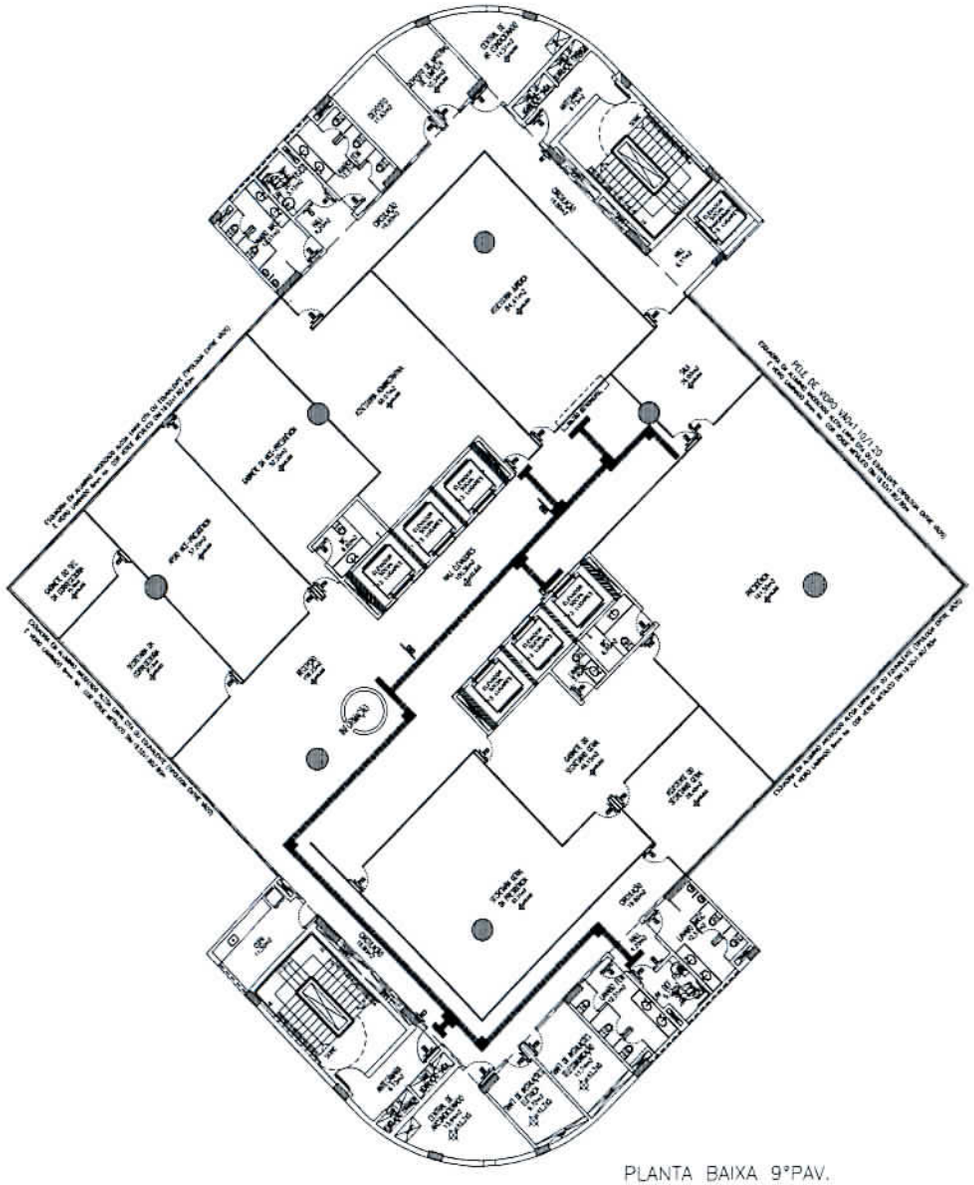

PLANTA BAIXA 9°PAV.
ESCALA 1/75

HISTÓRICO ARQUITETÔNICO

interarq
RICARDO DIAS
INTERIORES & ARQUITETURA LTDA

PODER JUDICIÁRIO
TRIBUNAL REGIONAL DO TRABALHO DA 22ª REGIÃO

Projeto Executivo

DETALHAMENTO EXECUTIVO
UNIFICAÇÃO/ ACESSIBILIDADE

1/75

10/11

Planta Baixa 9°PAV

TRT DA 22ª REGIÃO ENGENHARIA
Fls. 28

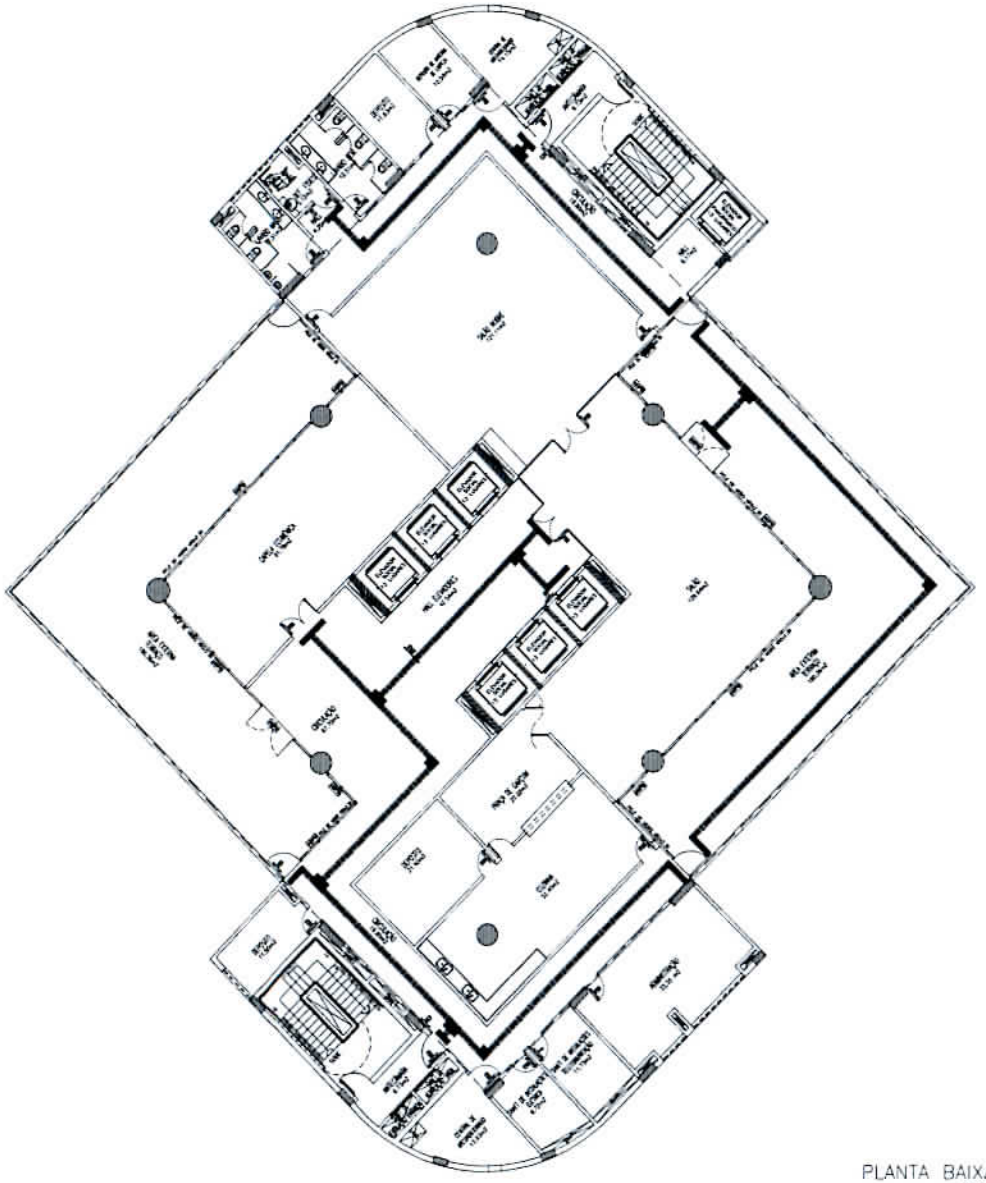

PLANTA BAIXA 10°PAV.
ESCALA 1/75

HISTÓRICO ARQUITETÔNICO

interarq
RICARDO DIAS
INTERIORES & ARQUITETURA LTDA

PODER JUDICIÁRIO
TRIBUNAL REGIONAL DO TRABALHO DA 22ª REGIÃO

Projeto Executivo

DETALHAMENTO EXECUTIVO
SINALIZAÇÃO / ACESSIBILIDADE

Planta Baixa 10º PAV.

11/11

ART DA 22ª REGIÃO ENGENHARIA
Fls.