



TRIBUNAL REGIONAL DO TRABALHO DA 22ª REGIÃO
DIRETORIA GERAL DE ADMINISTRAÇÃO
SEÇÃO DE ENGENHARIA



EDIFÍCIO SEDE DO TRIBUNAL REGIONAL DO TRABALHO DA 22ª REGIÃO

PROJETOS BÁSICOS

1. ARQUITETURA




PODER JUDICIÁRIO	
TRIBUNAL REGIONAL DO TRABALHO DA 22ª REGIÃO	

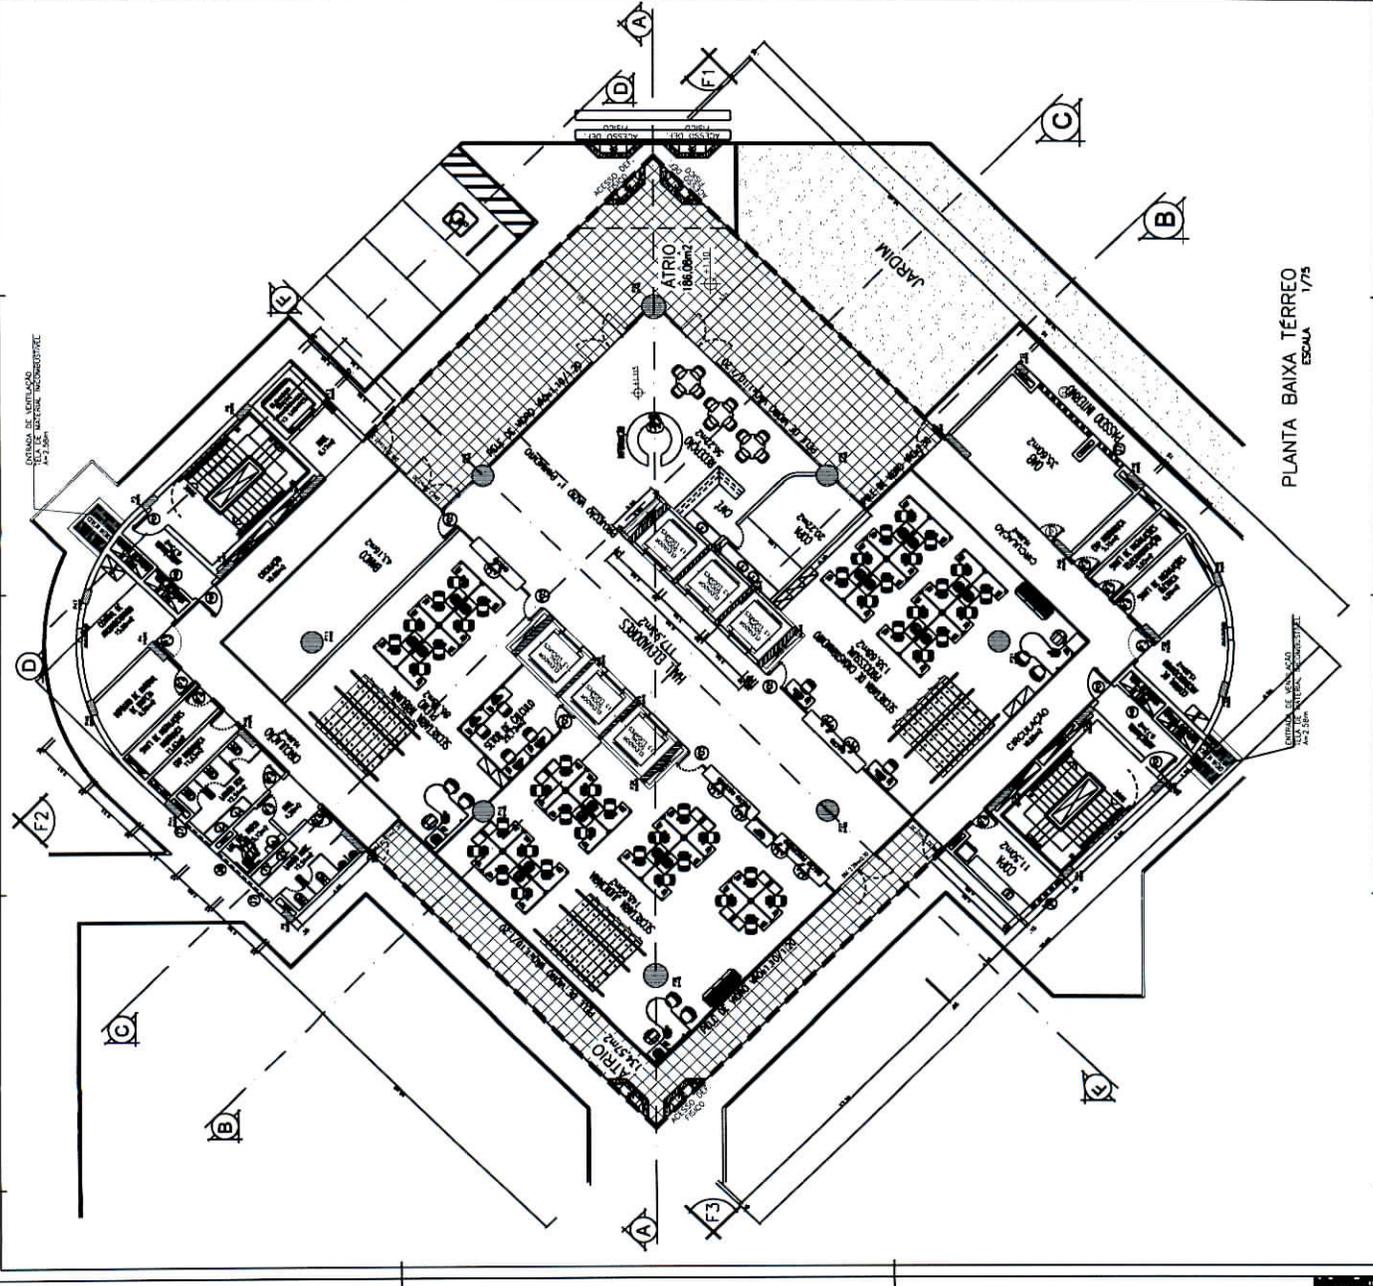

PLANTA BAIXA TERREO ESCOLA 1/75












interarq
RICARDO DIAS
INTERIORES & ARQUITETURA LTDA

PROJETO DE ARQUITETURA
TRIBUNAL REGIONAL DO TRABALHO DA 22ª REGIÃO

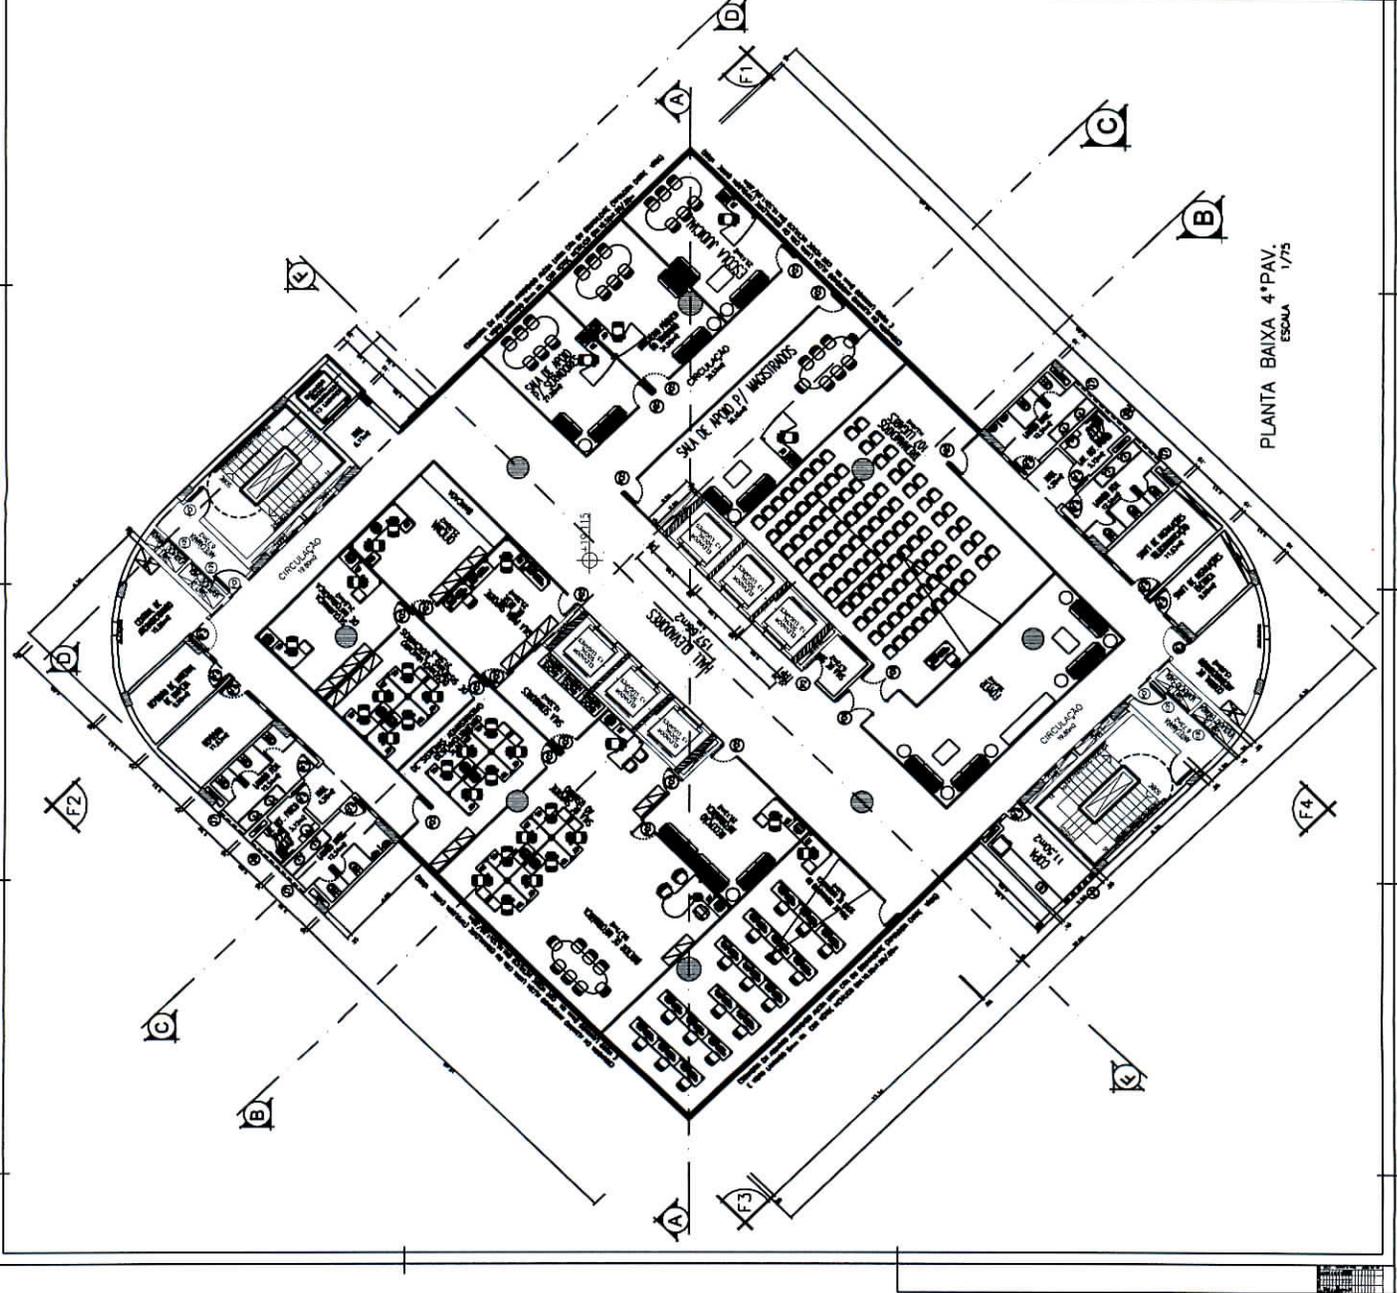

PLANTA BAIXA 4º PAV.
ESCALA 1/75





PODER JUDICIÁRIO
 TRIBUNAL REGIONAL DO TRABALHO DA 22ª REGIÃO
 Projeto Executivo
 Projeto de Arquitetura
 COBRE D-D (CORTE F-F) (Anexo 04)



Projeto	22/27



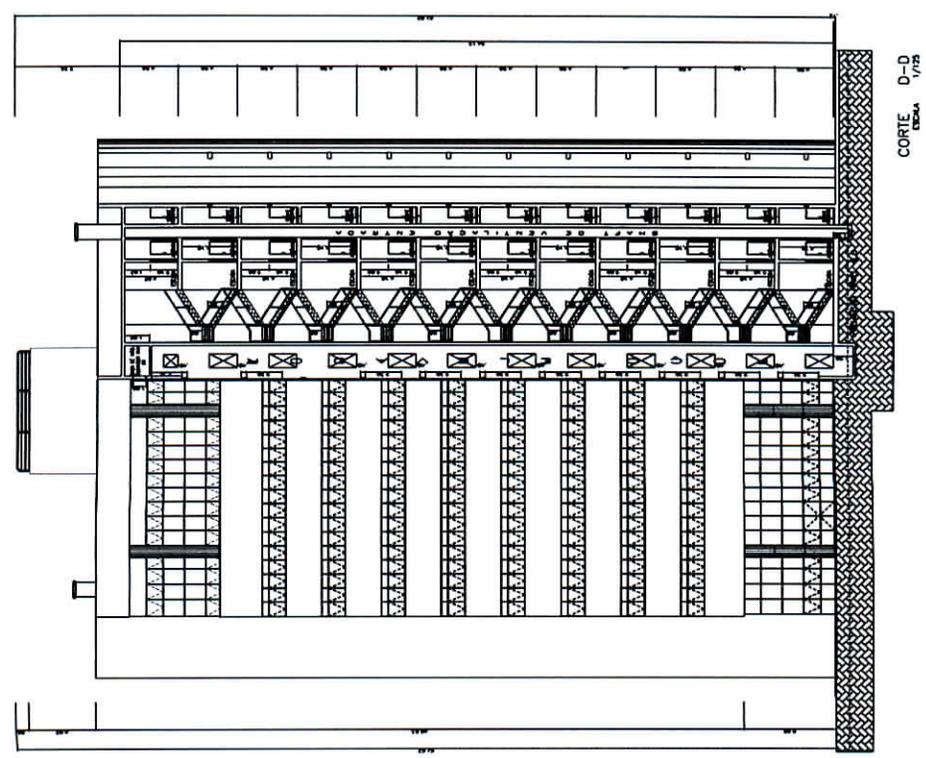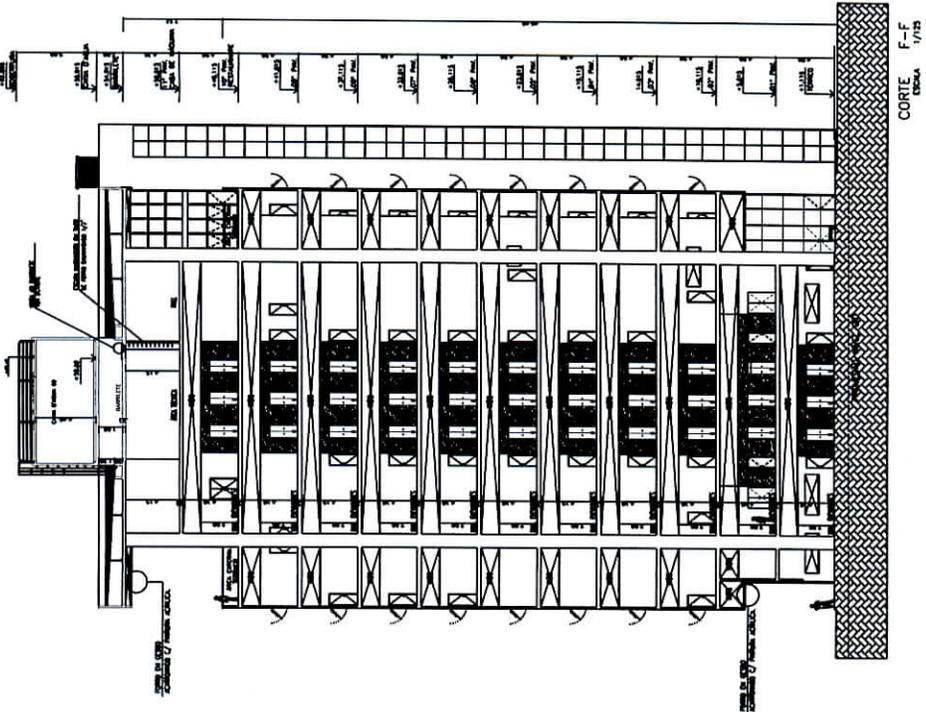

DETALHE DAS VISITAS

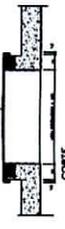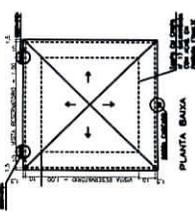

LEGENDA FACHADAS



- 1) PAVILÃO DE EXIBIÇÃO DE 150m, TETO METALICO BRANCO BRANCO, PAREDE DE EXTERNADE NA COR BRANCA.






TRT DA 22ª REGIÃO JENHARIA	
Projeto de Arquitetura	
FACHADA F2 E F4 GENL	

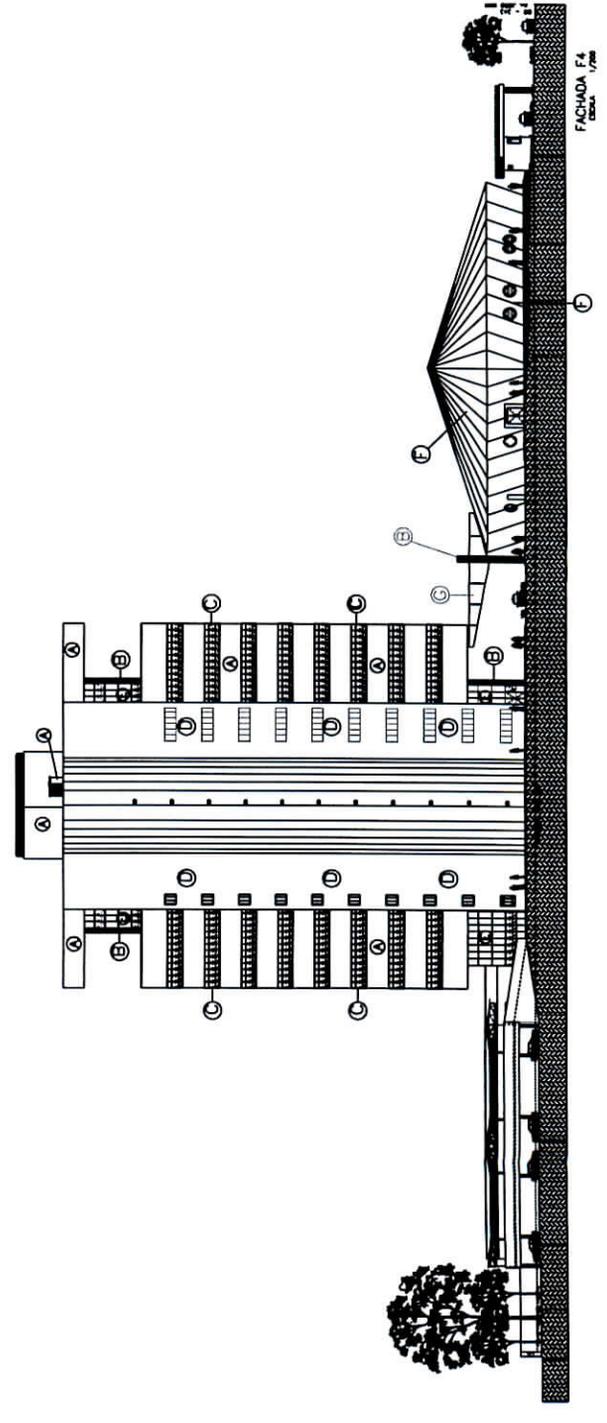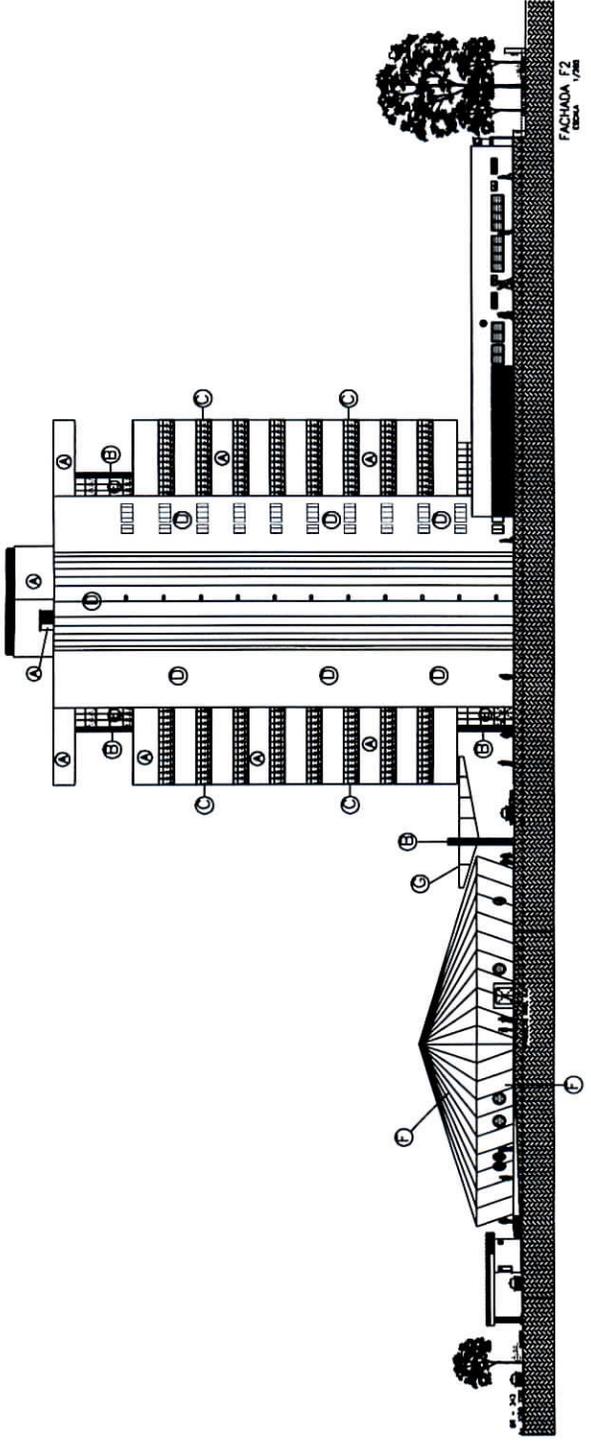

* ANEXO 01 GUARITA/DRIVE THRU

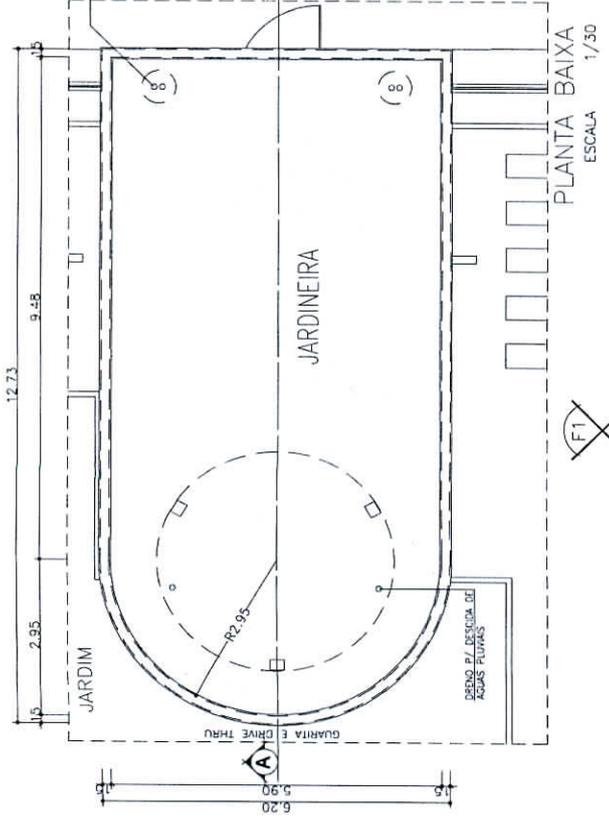

PLANTA BAIXA
ESCALA 1/30



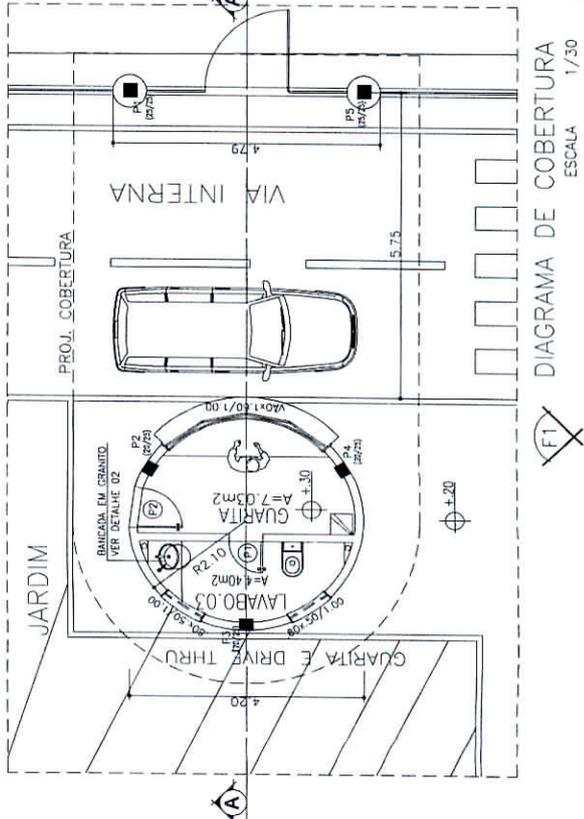



DIAGRAMA DE COBERTURA
ESCALA 1/30

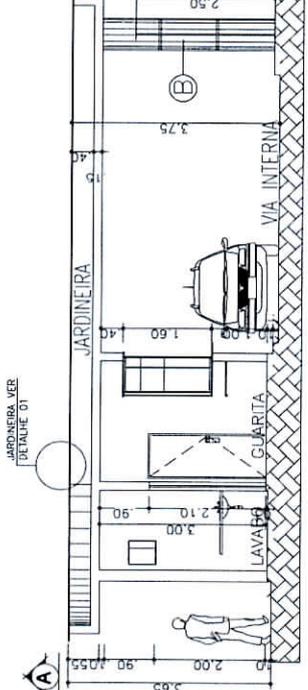


CORTE A-A
ESCALA 1/30

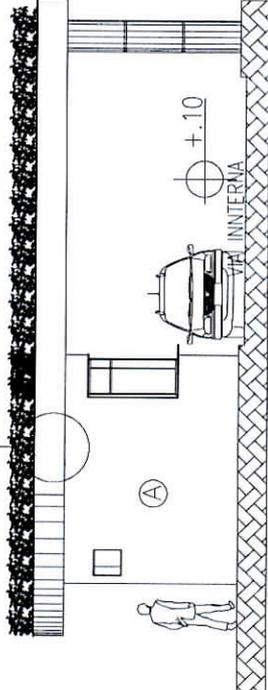


FACHADA F1
ESCALA 1/30

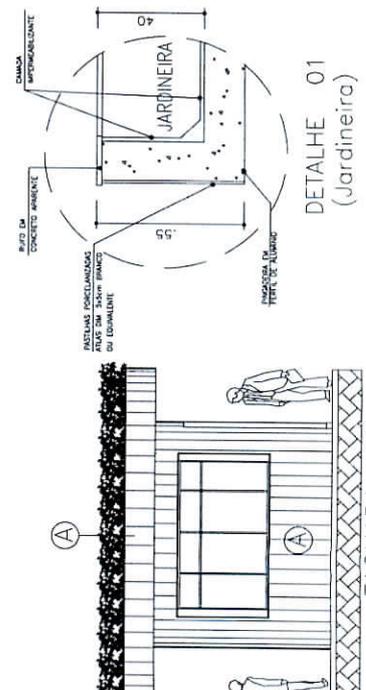

FACHADA F2
ESCALA 1/30

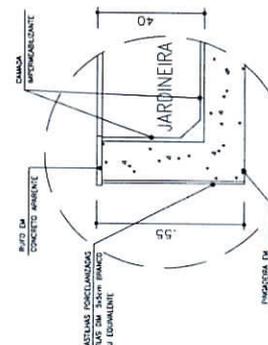


DETALHE 01
(Jardineira)

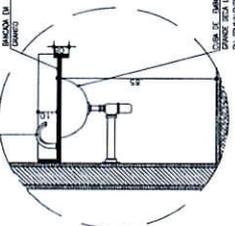

DETALHE 02
(Bancada em Granito)

LEGENDA FACHADAS
 (A) SISTEMA PROTEÇÃO ANTI QUADE MCM 5.0cm NA COR BRANCO DO EQUIVALENTE
 (B) REV. 100% ALUMINIO MALLADO 15mm FAIXA EM COR VERDELO DO EQUIVALENTE

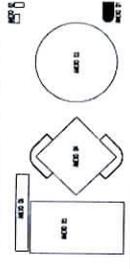

HISTÓRICO ARQUITETÔNICO

REVISÃO	DATA	DESCRIÇÃO

PROJETO ARQUITETÔNICO

PROJ. ARQUITETÔNICO	PROJ. ARQUITETÔNICO
PROJ. ARQUITETÔNICO	PROJ. ARQUITETÔNICO

interard
 RICARDO DIAS
 INTERIORES & ARQUITETURA

DA 22ª REGIÃO/ENGENHARIA
 Fis. 35

PODER JUSCARIO

Projeto Executivo	11/01/2011

